


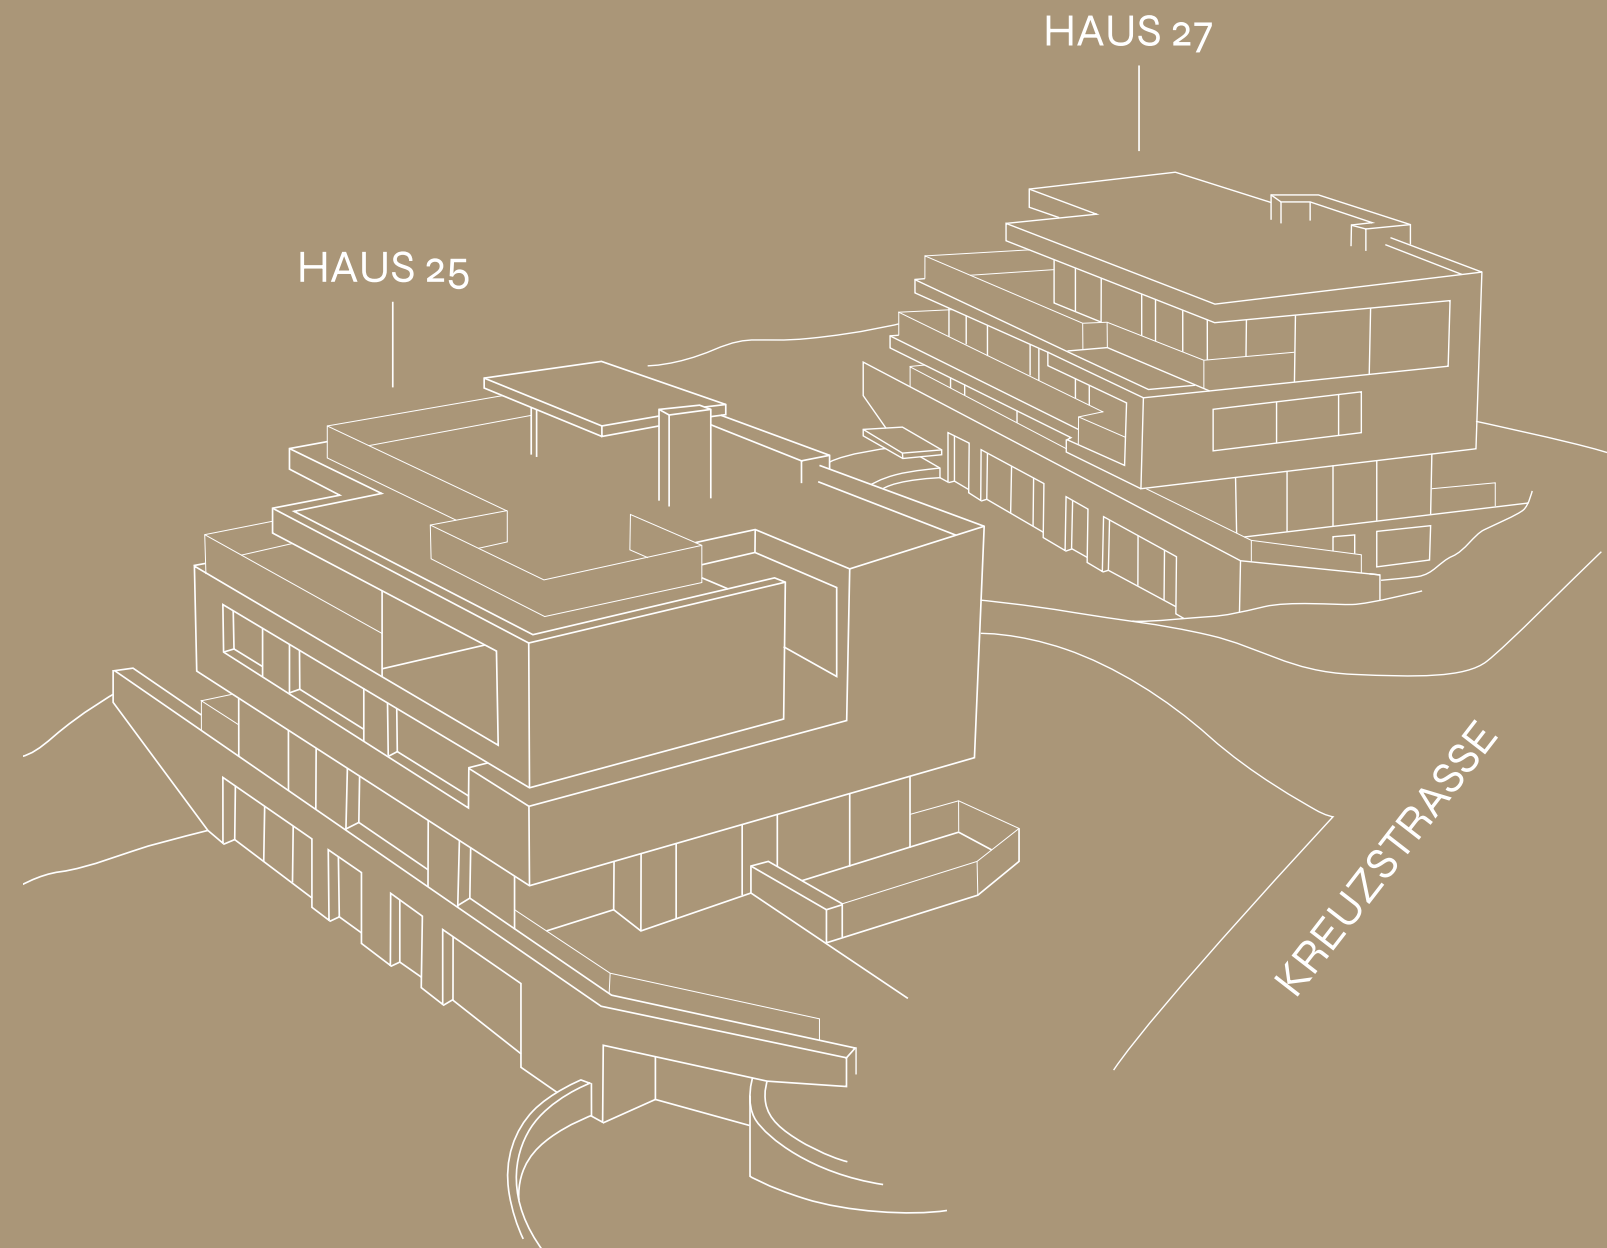

HAUS DER GÄRTEN


KILCHBERG

GRUNDRISSSE




HAUS 25

GRUNDRISSE

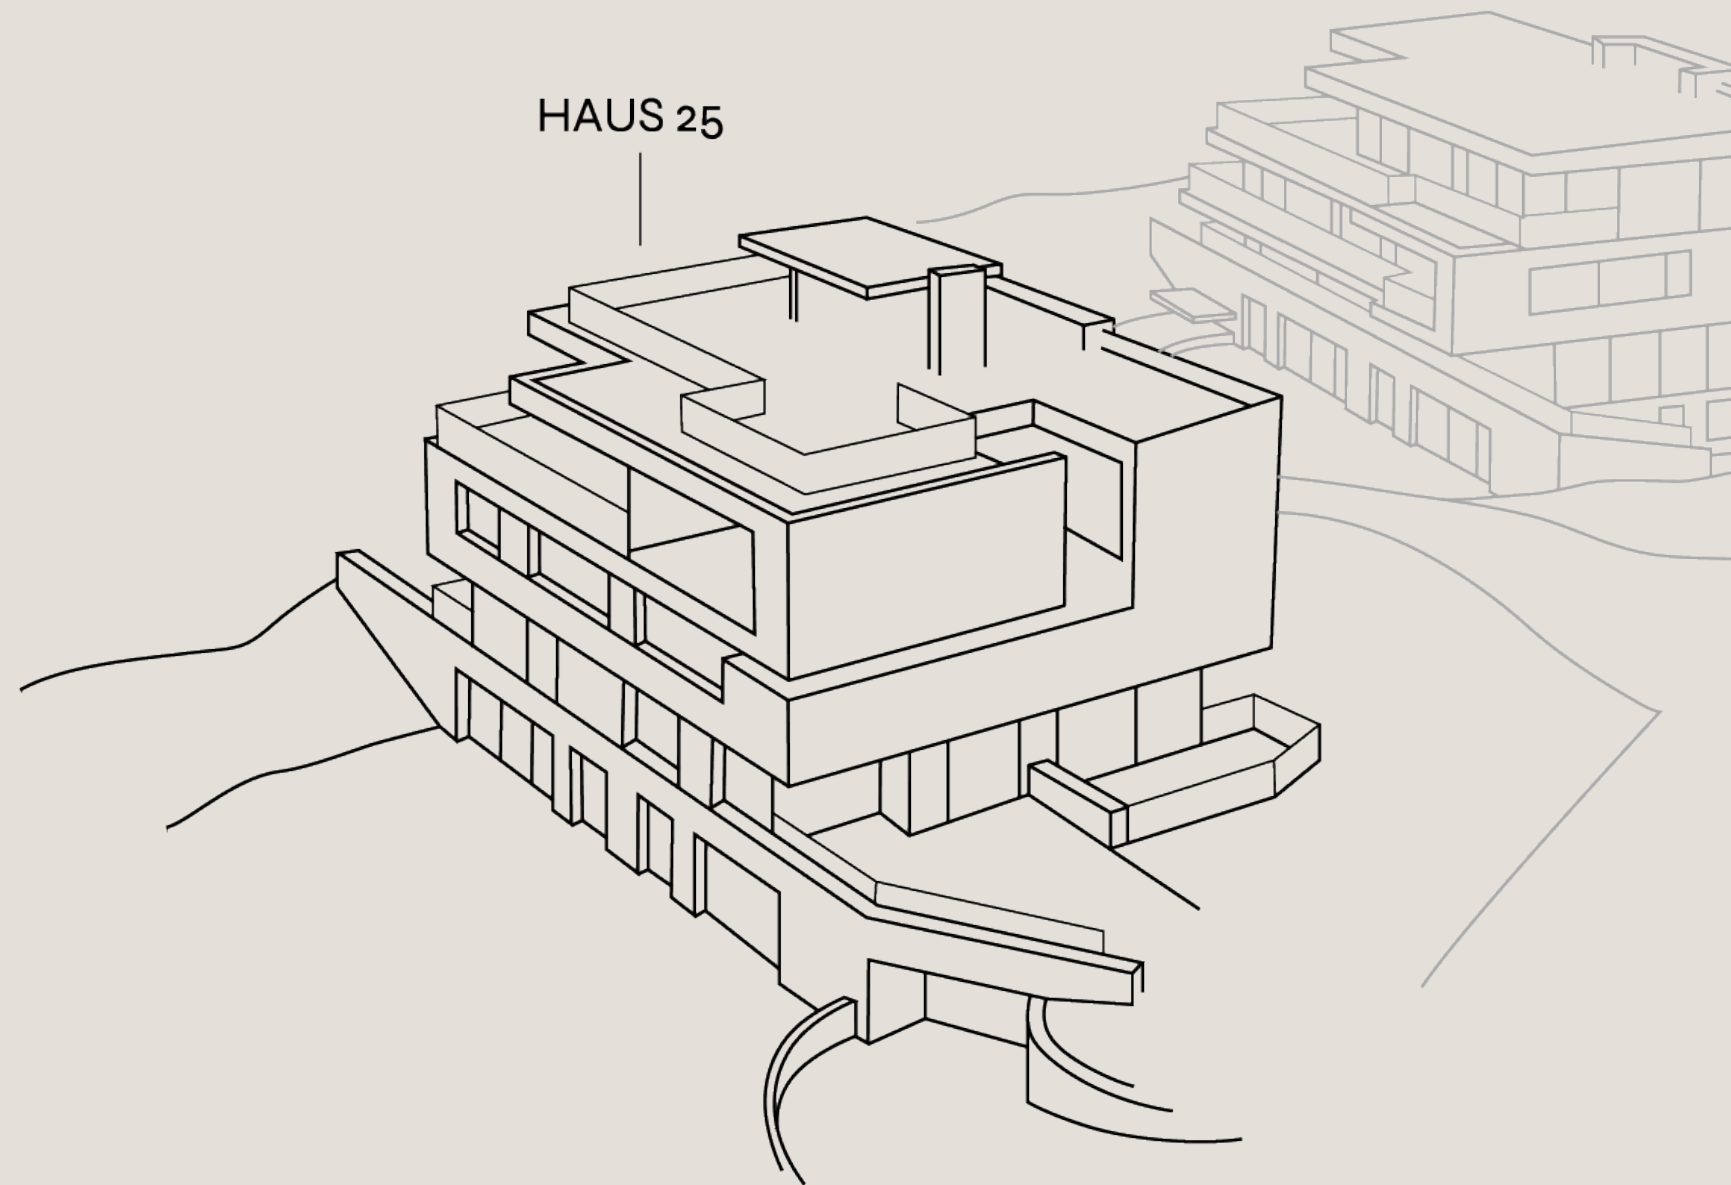

HAUS KREUZSTRASSE 25

WOHNUNG 0.1

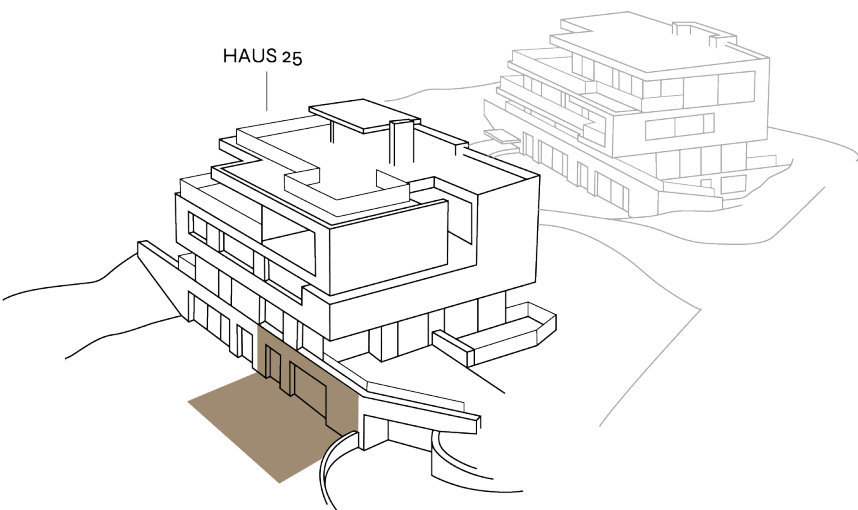

NR.	0.1
WOHNUNG	3.5
ETAGE	Gartengeschoss
WOHNFLÄCHE	117 m²
SITZPLATZ / TERRASSE	29 m²
GARTEN	60 m²
EINSTELLHALLE	1–2 Plätze
WOHNZIMMER	62.7 m²
RAUMHÖHE	2.56 m

MASSSTAB 1:100 | DIN A3




Alle Angaben sind unverbindlich. Nettowohnflächen gerundet.
Änderungen bleiben bis Bauvollendung vorbehalten.



GRUNDRISS

HAUS KREUZSTRASSE 25

WOHNUNG 1.1

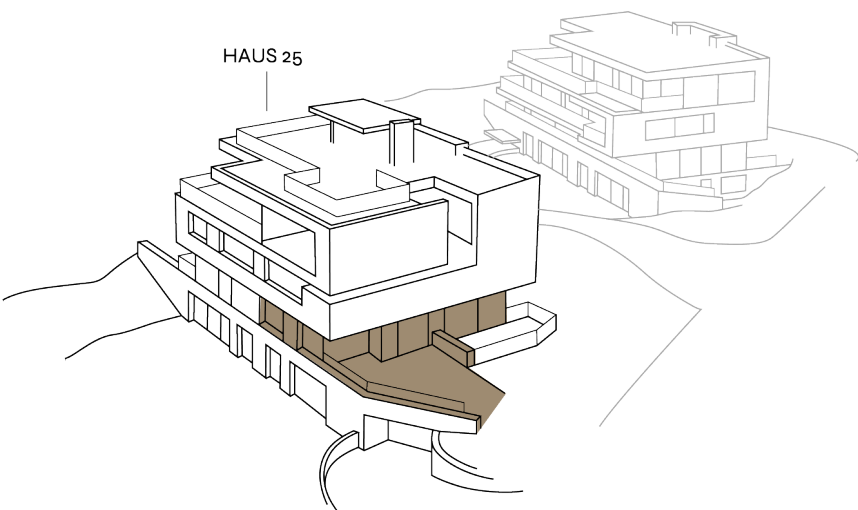


NR.	1.1
WOHNUNG	3.5
ETAGE	EG
WOHNFLÄCHE	98 m²
SITZPLATZ / TERRASSE	51 m²
GARTEN	70 m²
EINSTELLHALLE	1–2 Plätze
WOHNZIMMER	50.2 m²
RAUMHÖHE	2.48 m

MASSSTAB 1:100 | DIN A3




Alle Angaben sind unverbindlich. Nettowohnflächen gerundet.
Änderungen bleiben bis Bauvollendung vorbehalten.

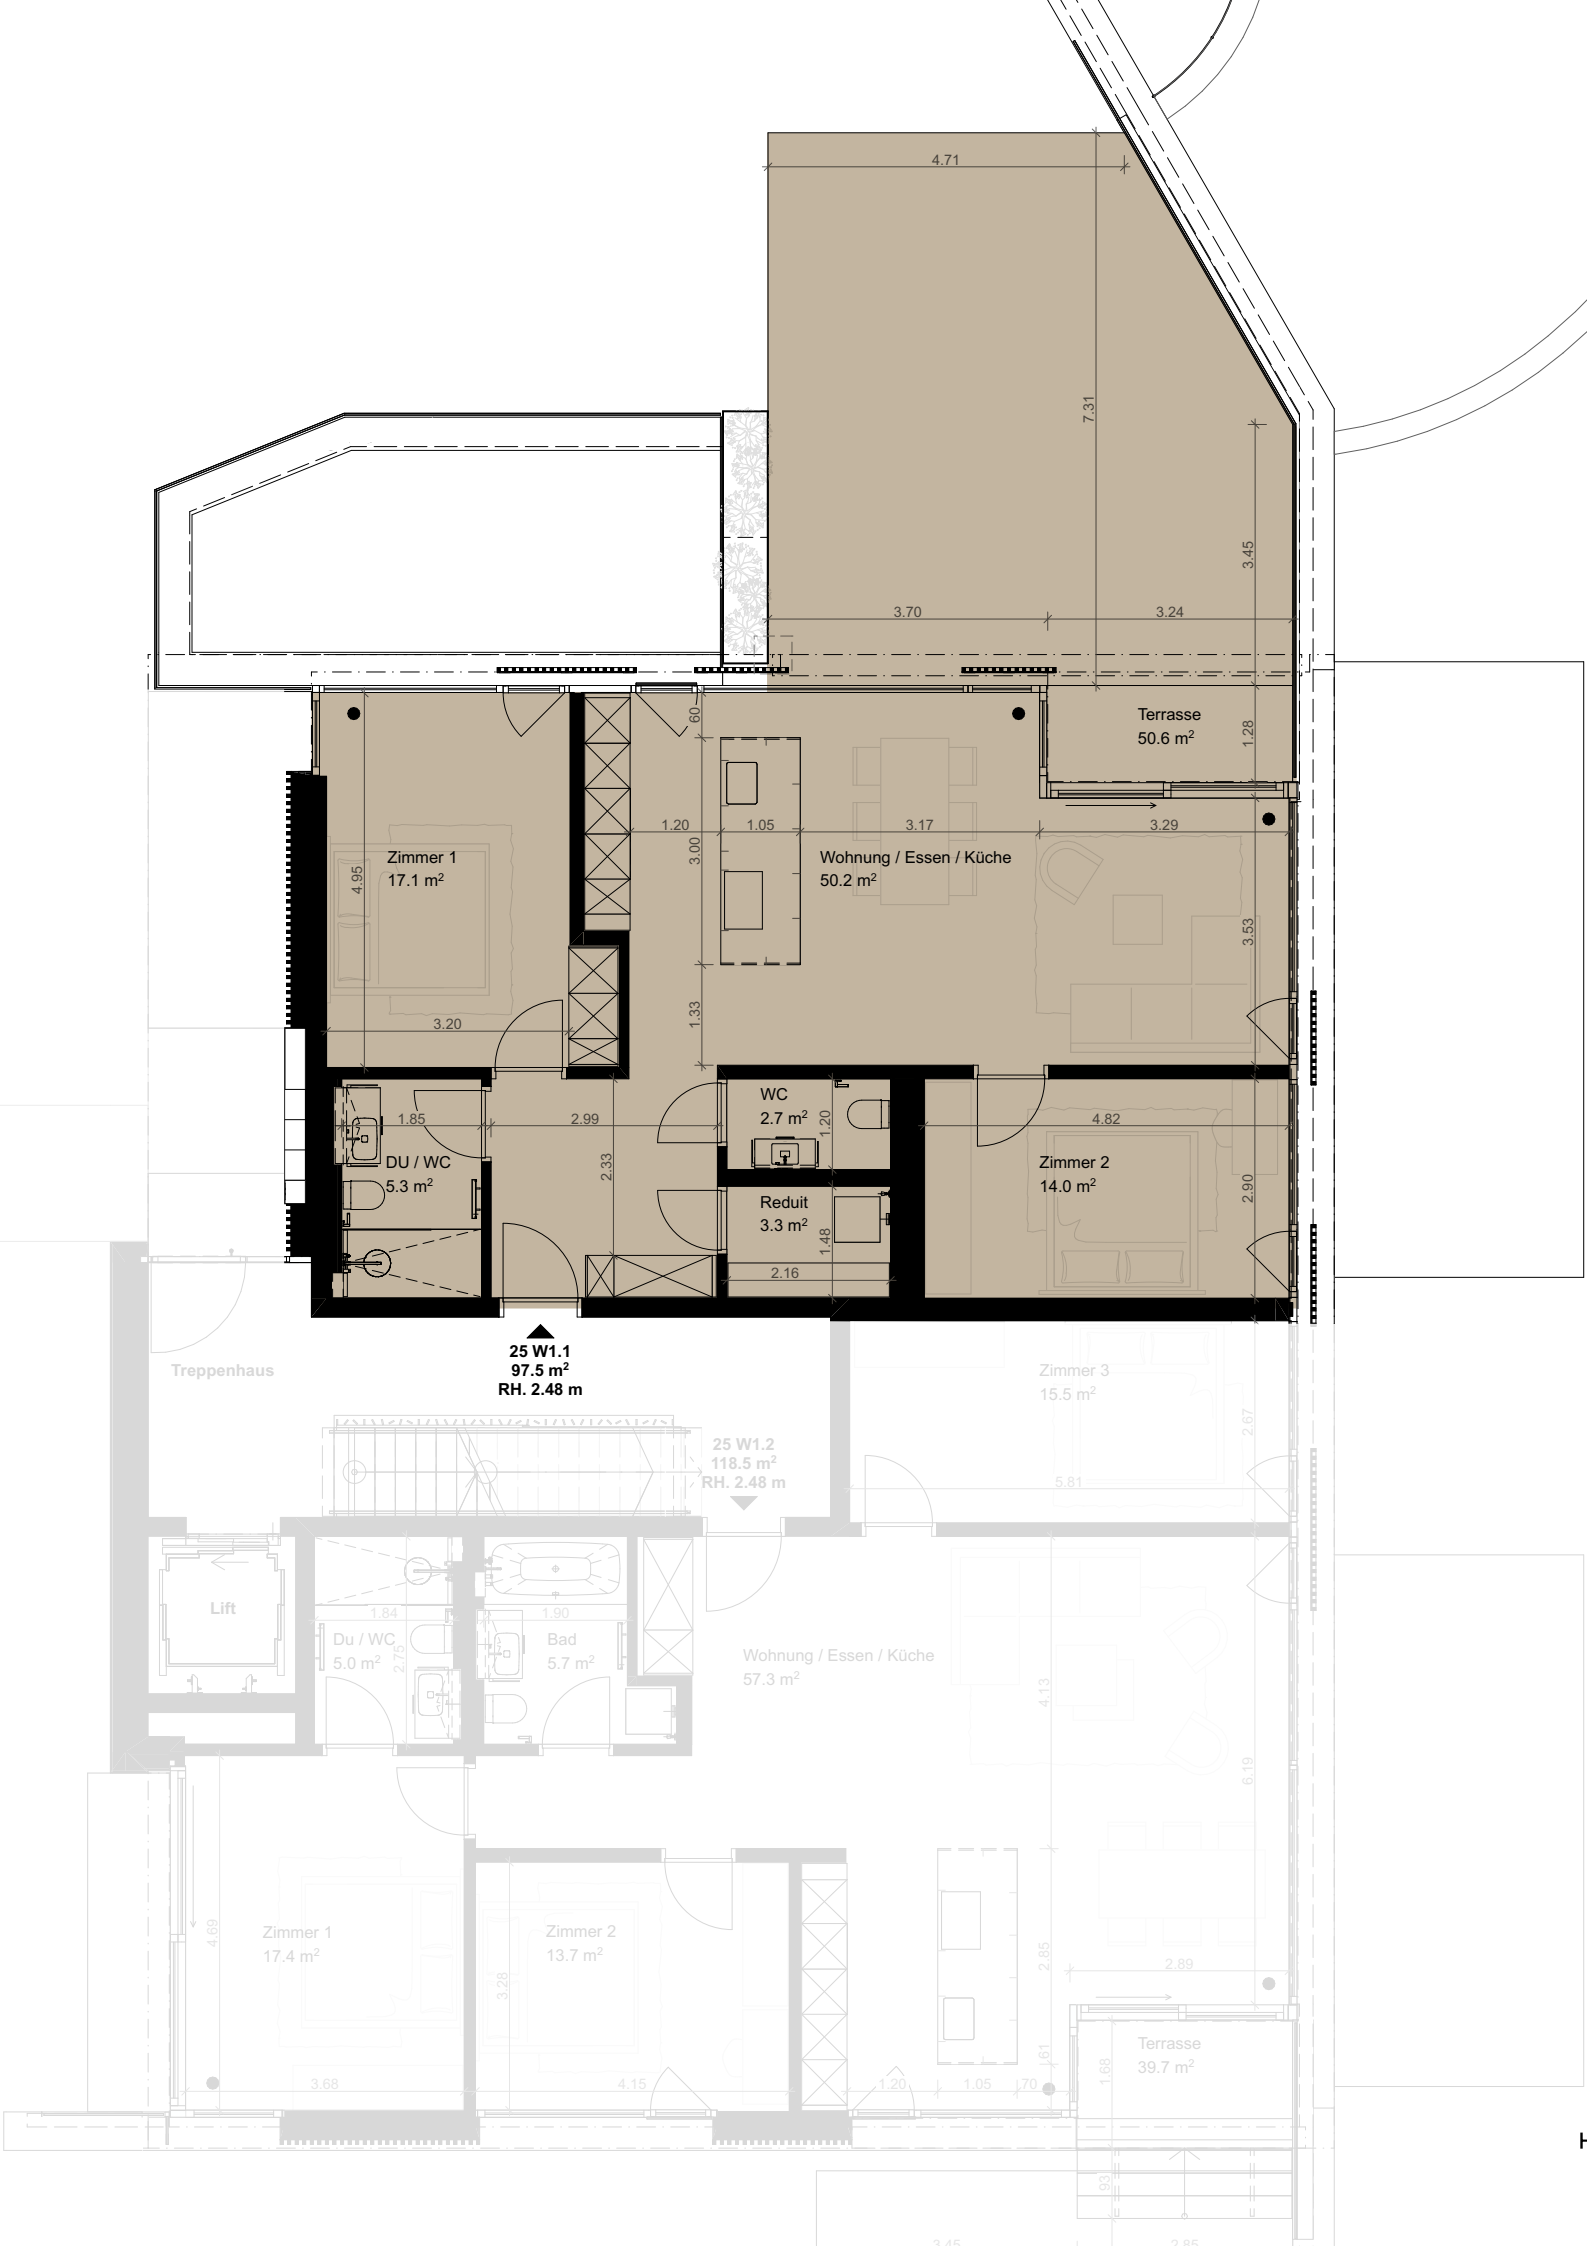

HAUS KREUZSTRASSE 25

WOHNUNG 0.2

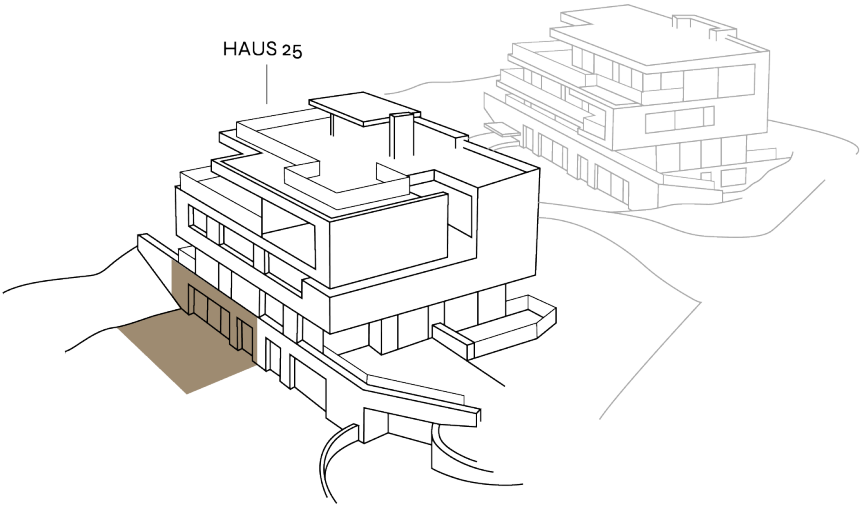

NR.	0.2
WOHNUNG	4.5
ETAGE	Gartengeschoss
WOHNFLÄCHE	122 m²
SITZPLATZ / TERRASSE	26 m²
GARTEN	100 m²
EINSTELLHALLE	1–2 Plätze
WOHNZIMMER	50.2 m²
RAUMHÖHE	2.56 m

MASSSTAB 1:100 | DIN A3




Alle Angaben sind unverbindlich. Nettowohnflächen gerundet.
Änderungen bleiben bis Bauvollendung vorbehalten.



GRUNDRISS

HAUS KREUZSTRASSE 25

WOHNUNG 1.2

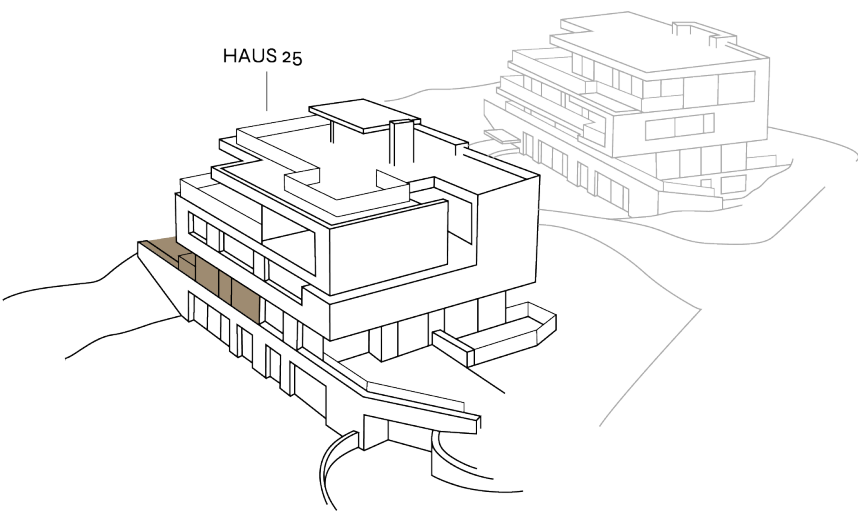


NR.	1.2
WOHNUNG	4.5
ETAGE	EG
WOHNFLÄCHE	119 m²
SITZPLATZ / TERRASSE	40 m²
GARTEN	70 m²
EINSTELLHALLE	1–2 Plätze
WOHNZIMMER	57.3 m²
RAUMHÖHE	2.48 m


MASSSTAB 1:100 | DIN A3



Alle Angaben sind unverbindlich. Nettowohnflächen gerundet.
Änderungen bleiben bis Bauvollendung vorbehalten.

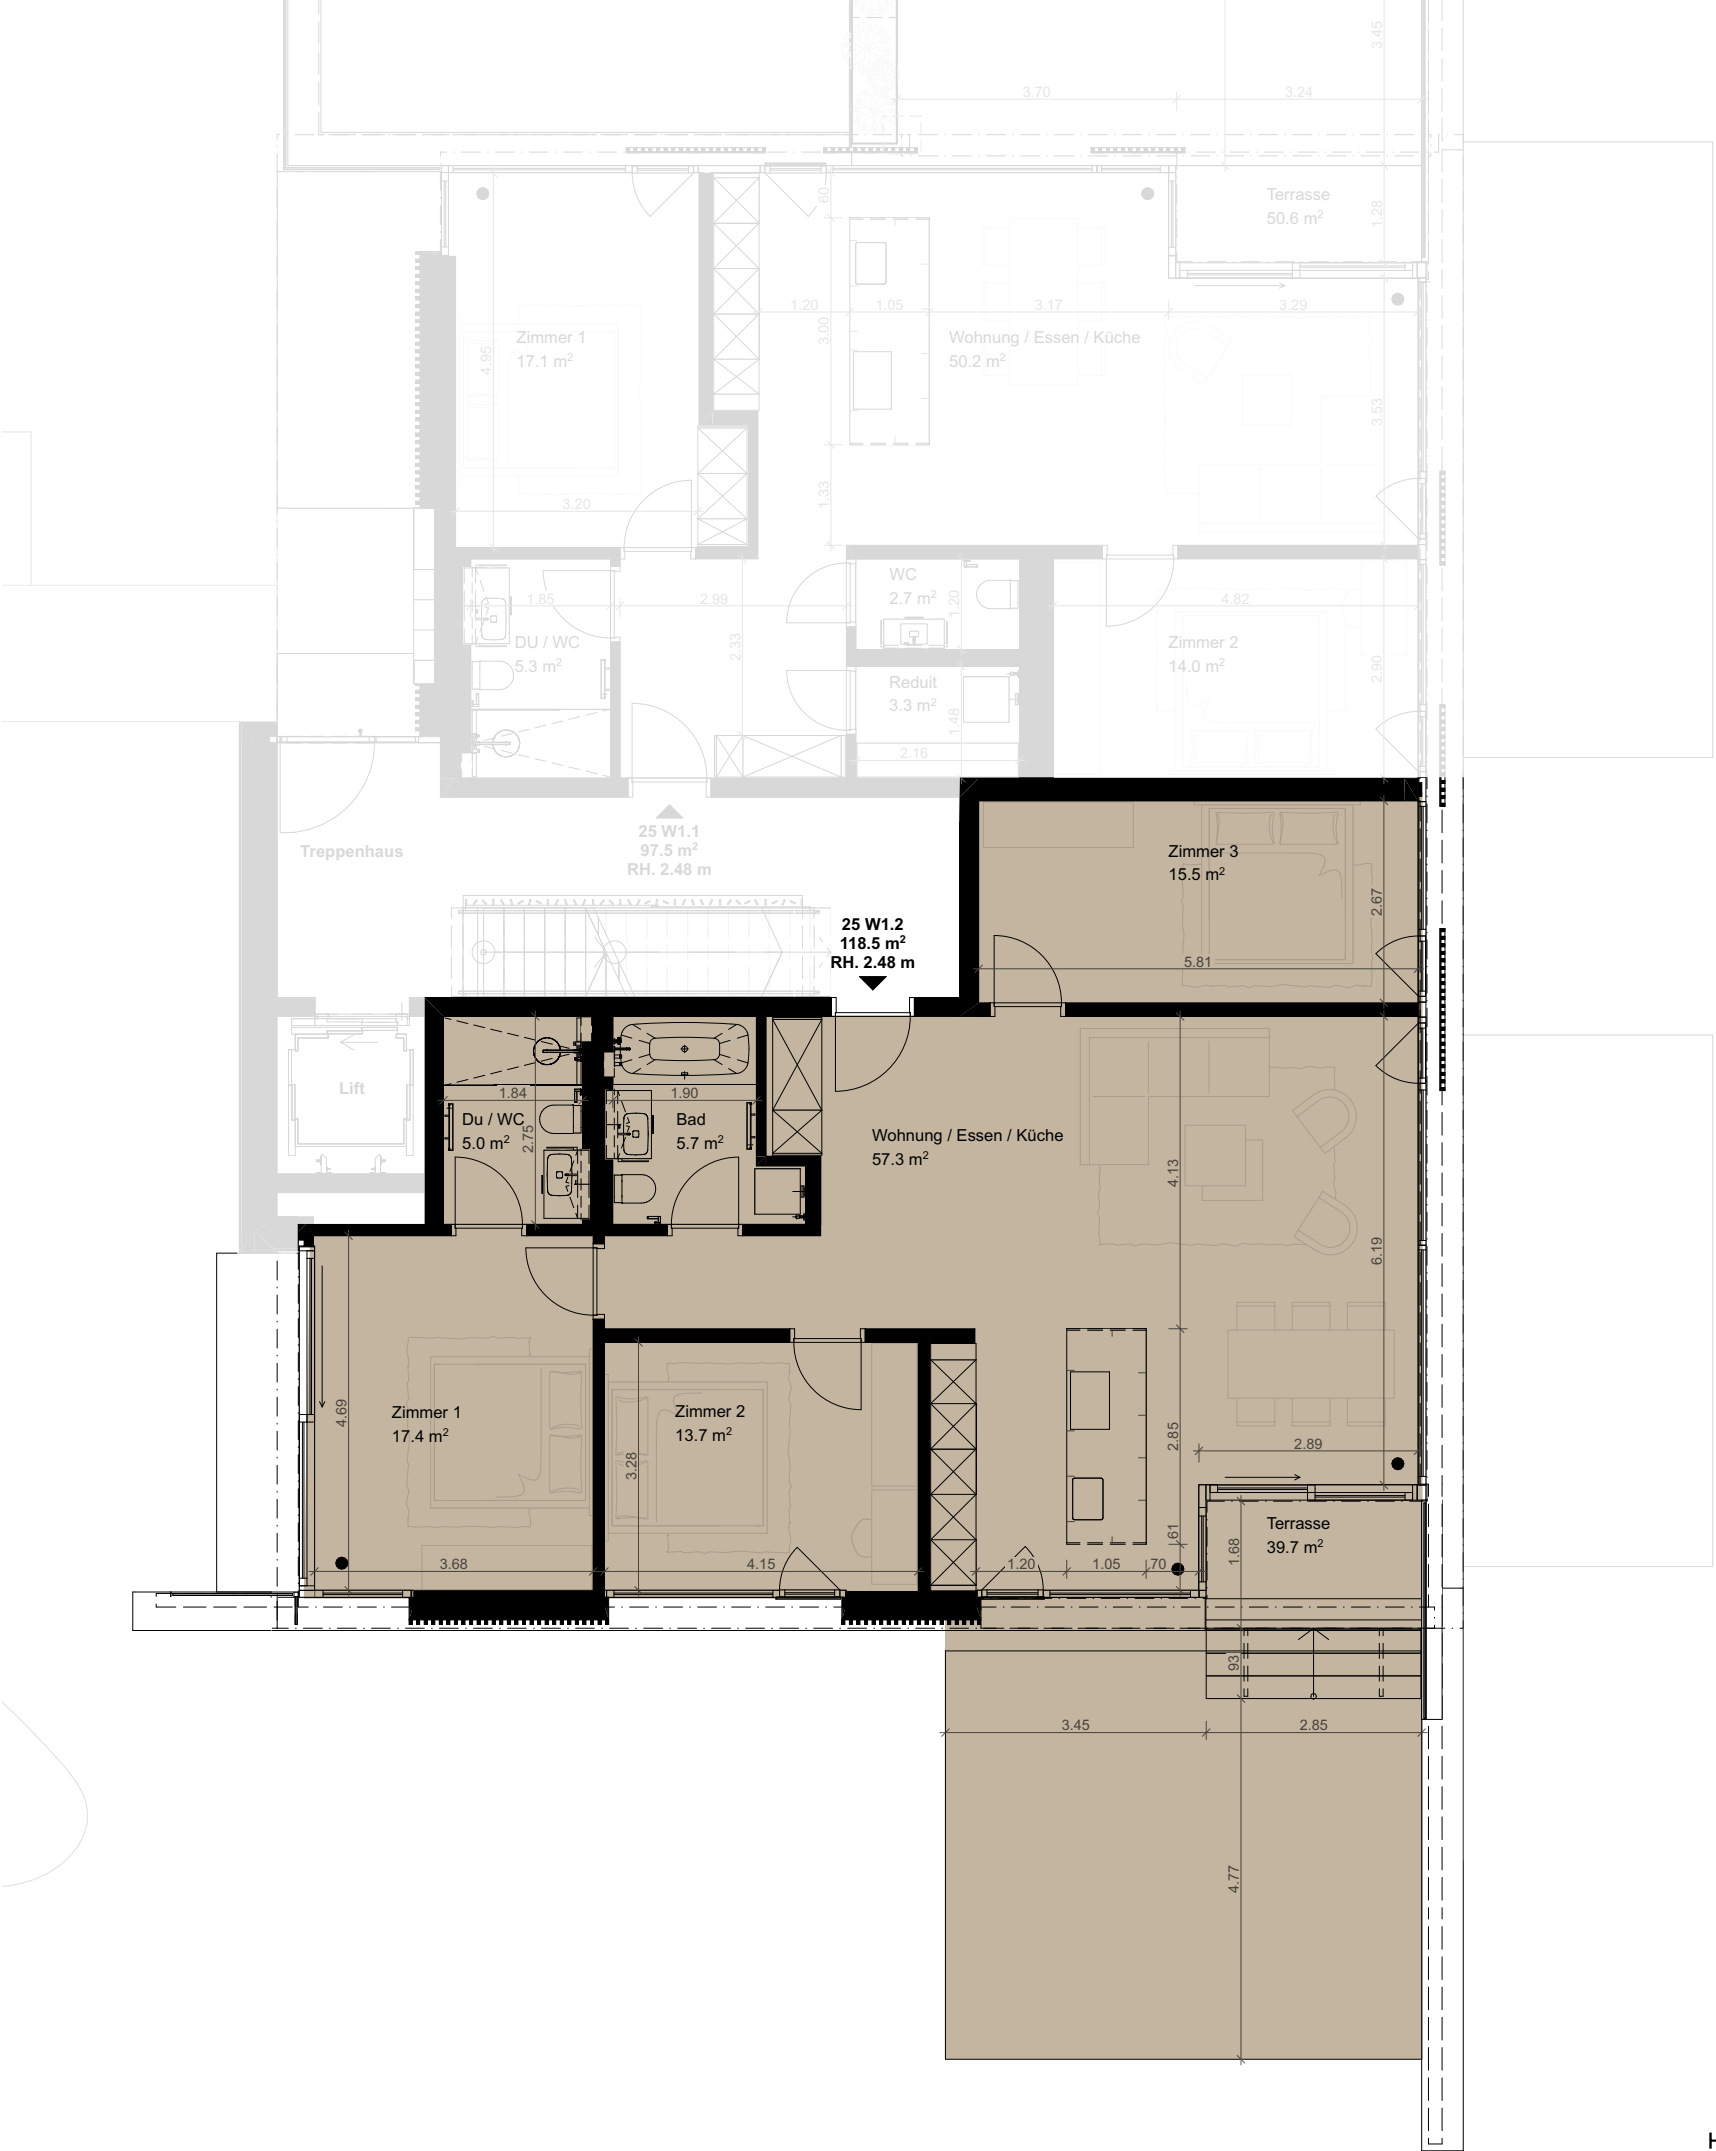

HAUS KREUZSTRASSE 25
WOHNUNG 2.1

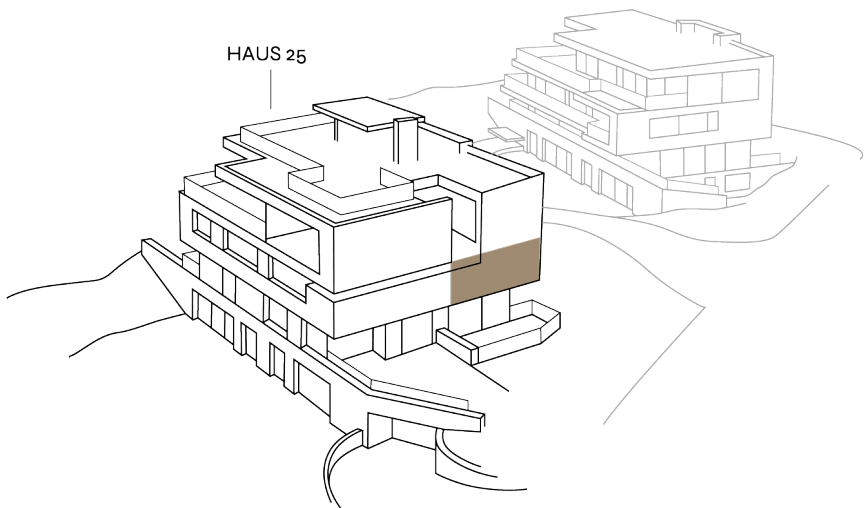

NR.	2.1
WOHNUNG	2.5
ETAGE	OG1
WOHNFLÄCHE	73 m²
LOGGIA	10 m²
EINSTELLHALLE	1–2 Plätze
WOHNZIMMER	46.6 m²
RAUMHÖHE	2.48 m

MASSSTAB 1:100 | DIN A3




Alle Angaben sind unverbindlich. Nettowohnflächen gerundet.
Änderungen bleiben bis Bauvollendung vorbehalten.



HAUS KREUZSTRASSE 25

KELLER

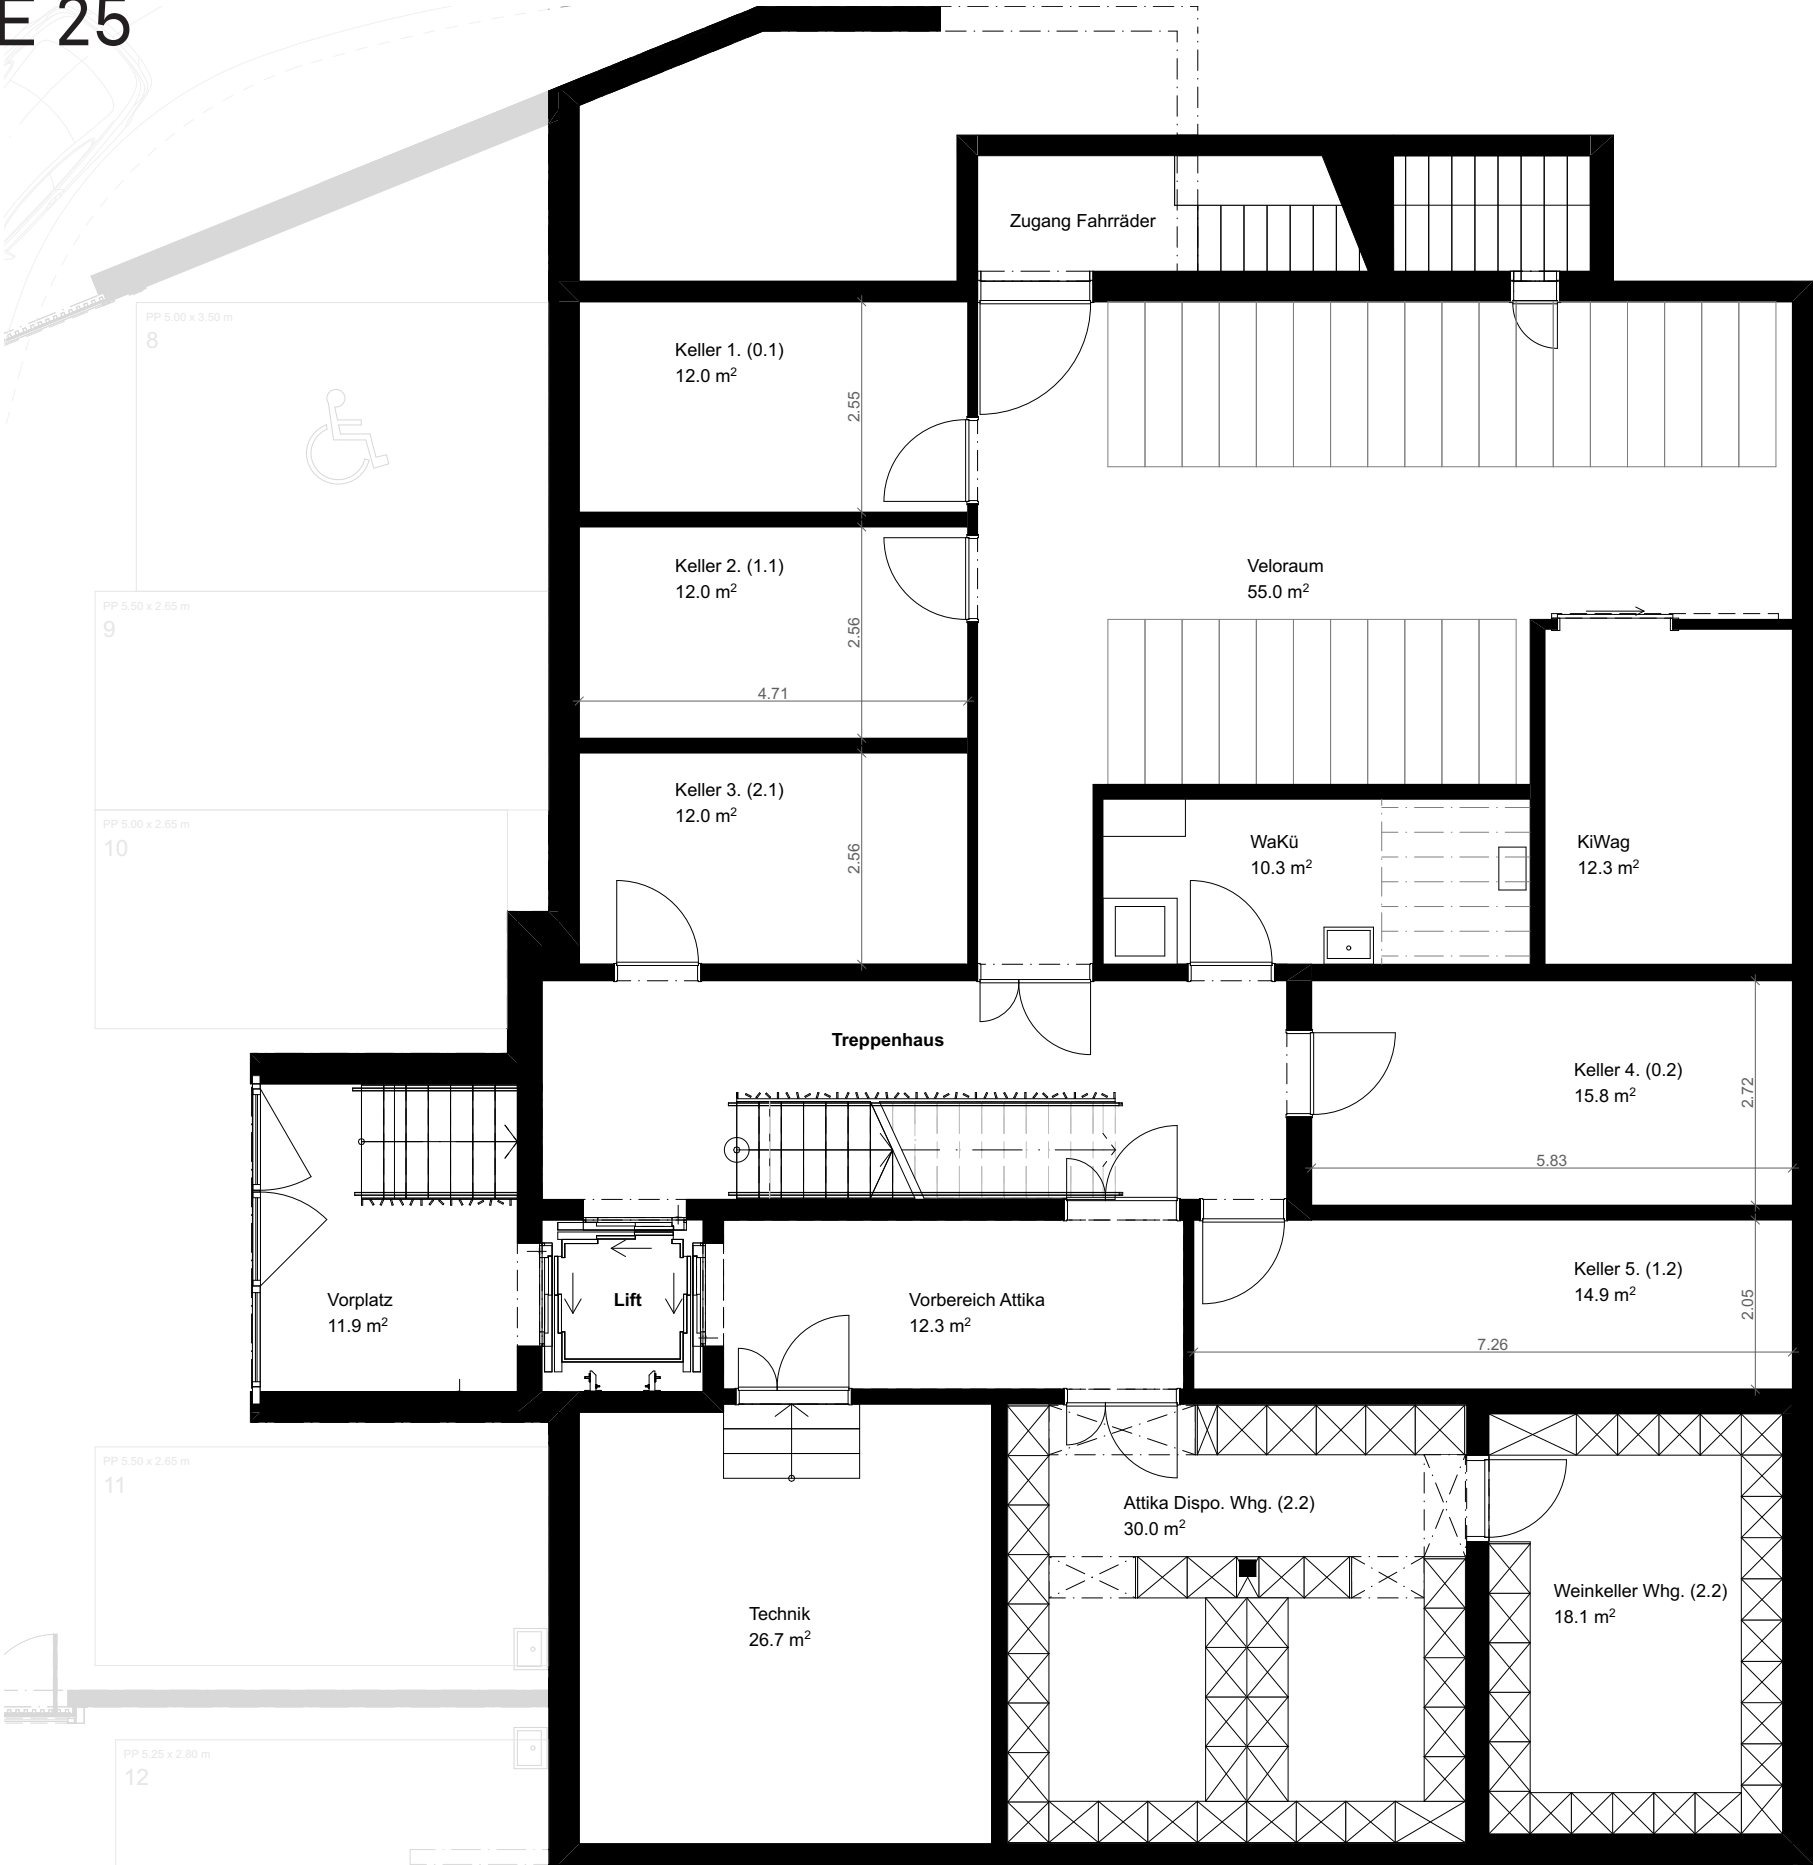

MASSSTAB 1:100 | DIN A3




Alle Angaben sind unverbindlich. Nettowohnflächen gerundet.
Änderungen bleiben bis Bauvollendung vorbehalten.

GRUNDRISS

HAUS KREUZSTRASSE 25

EINSTELLHALLE

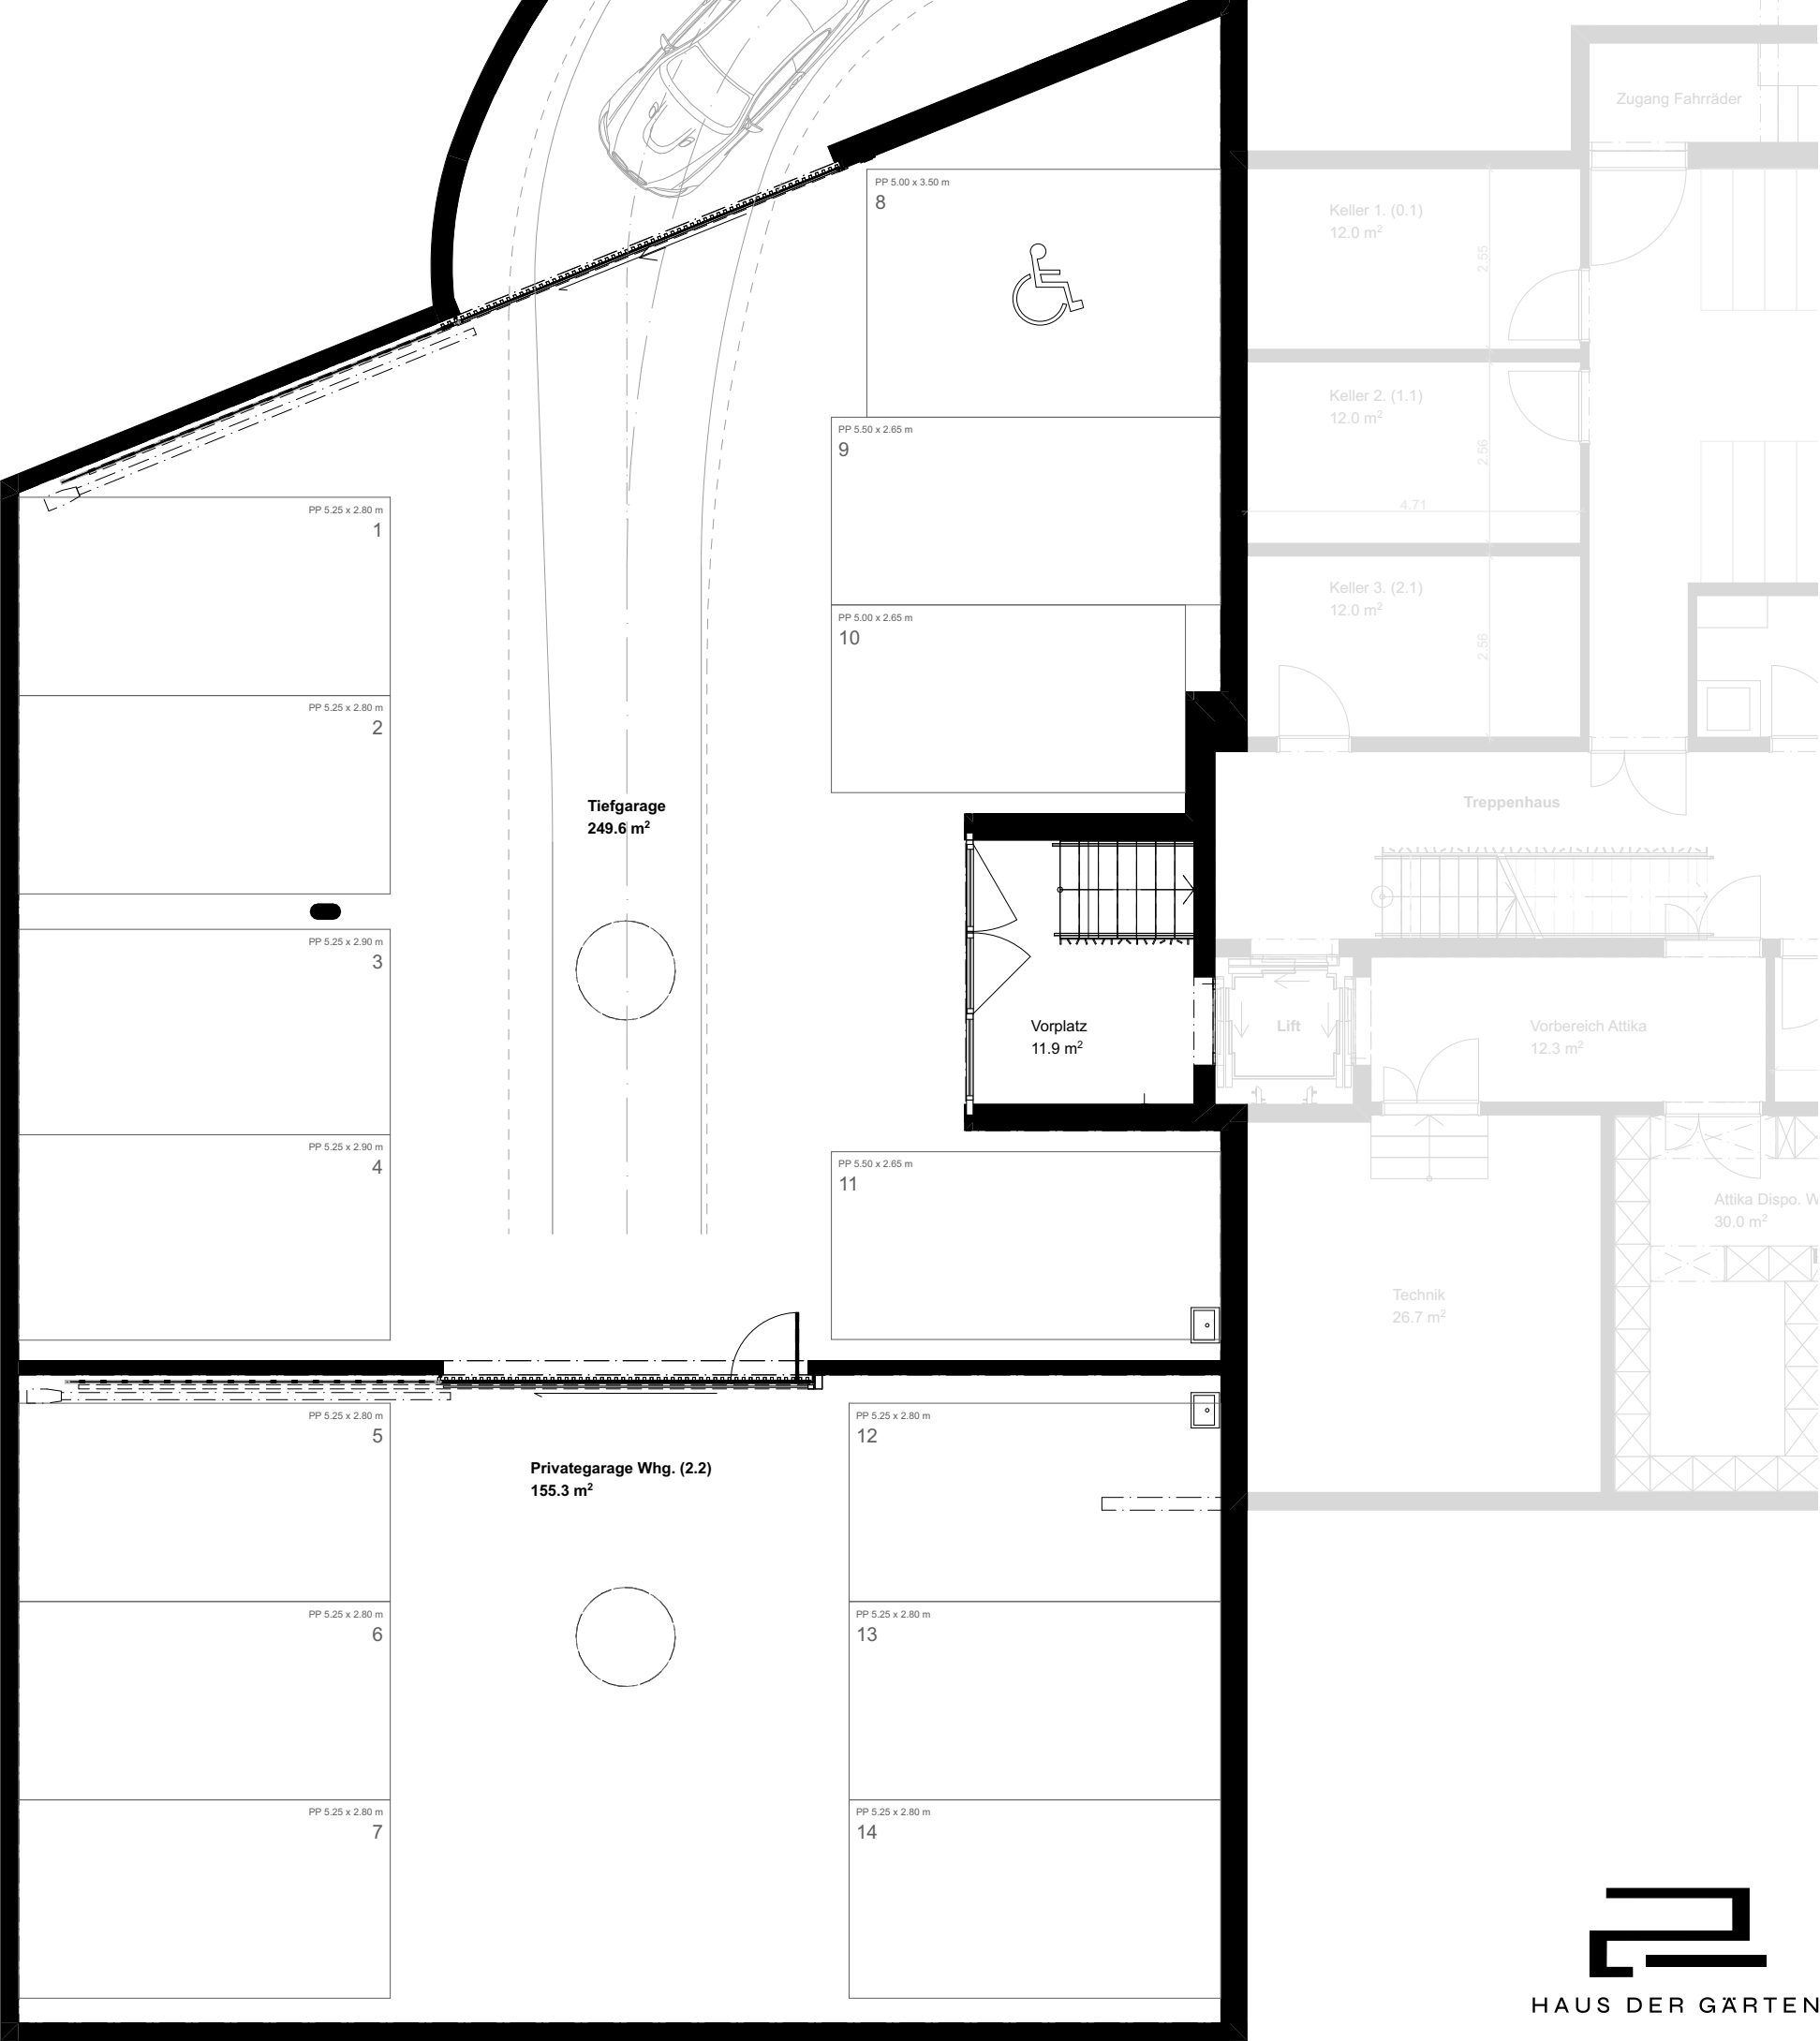


MASSSTAB 1:100 | DIN A3



Alle Angaben sind unverbindlich. Nettowohnflächen gerundet.
Änderungen bleiben bis Bauvollendung vorbehalten.

HAUS 27

GRUNDRISSE

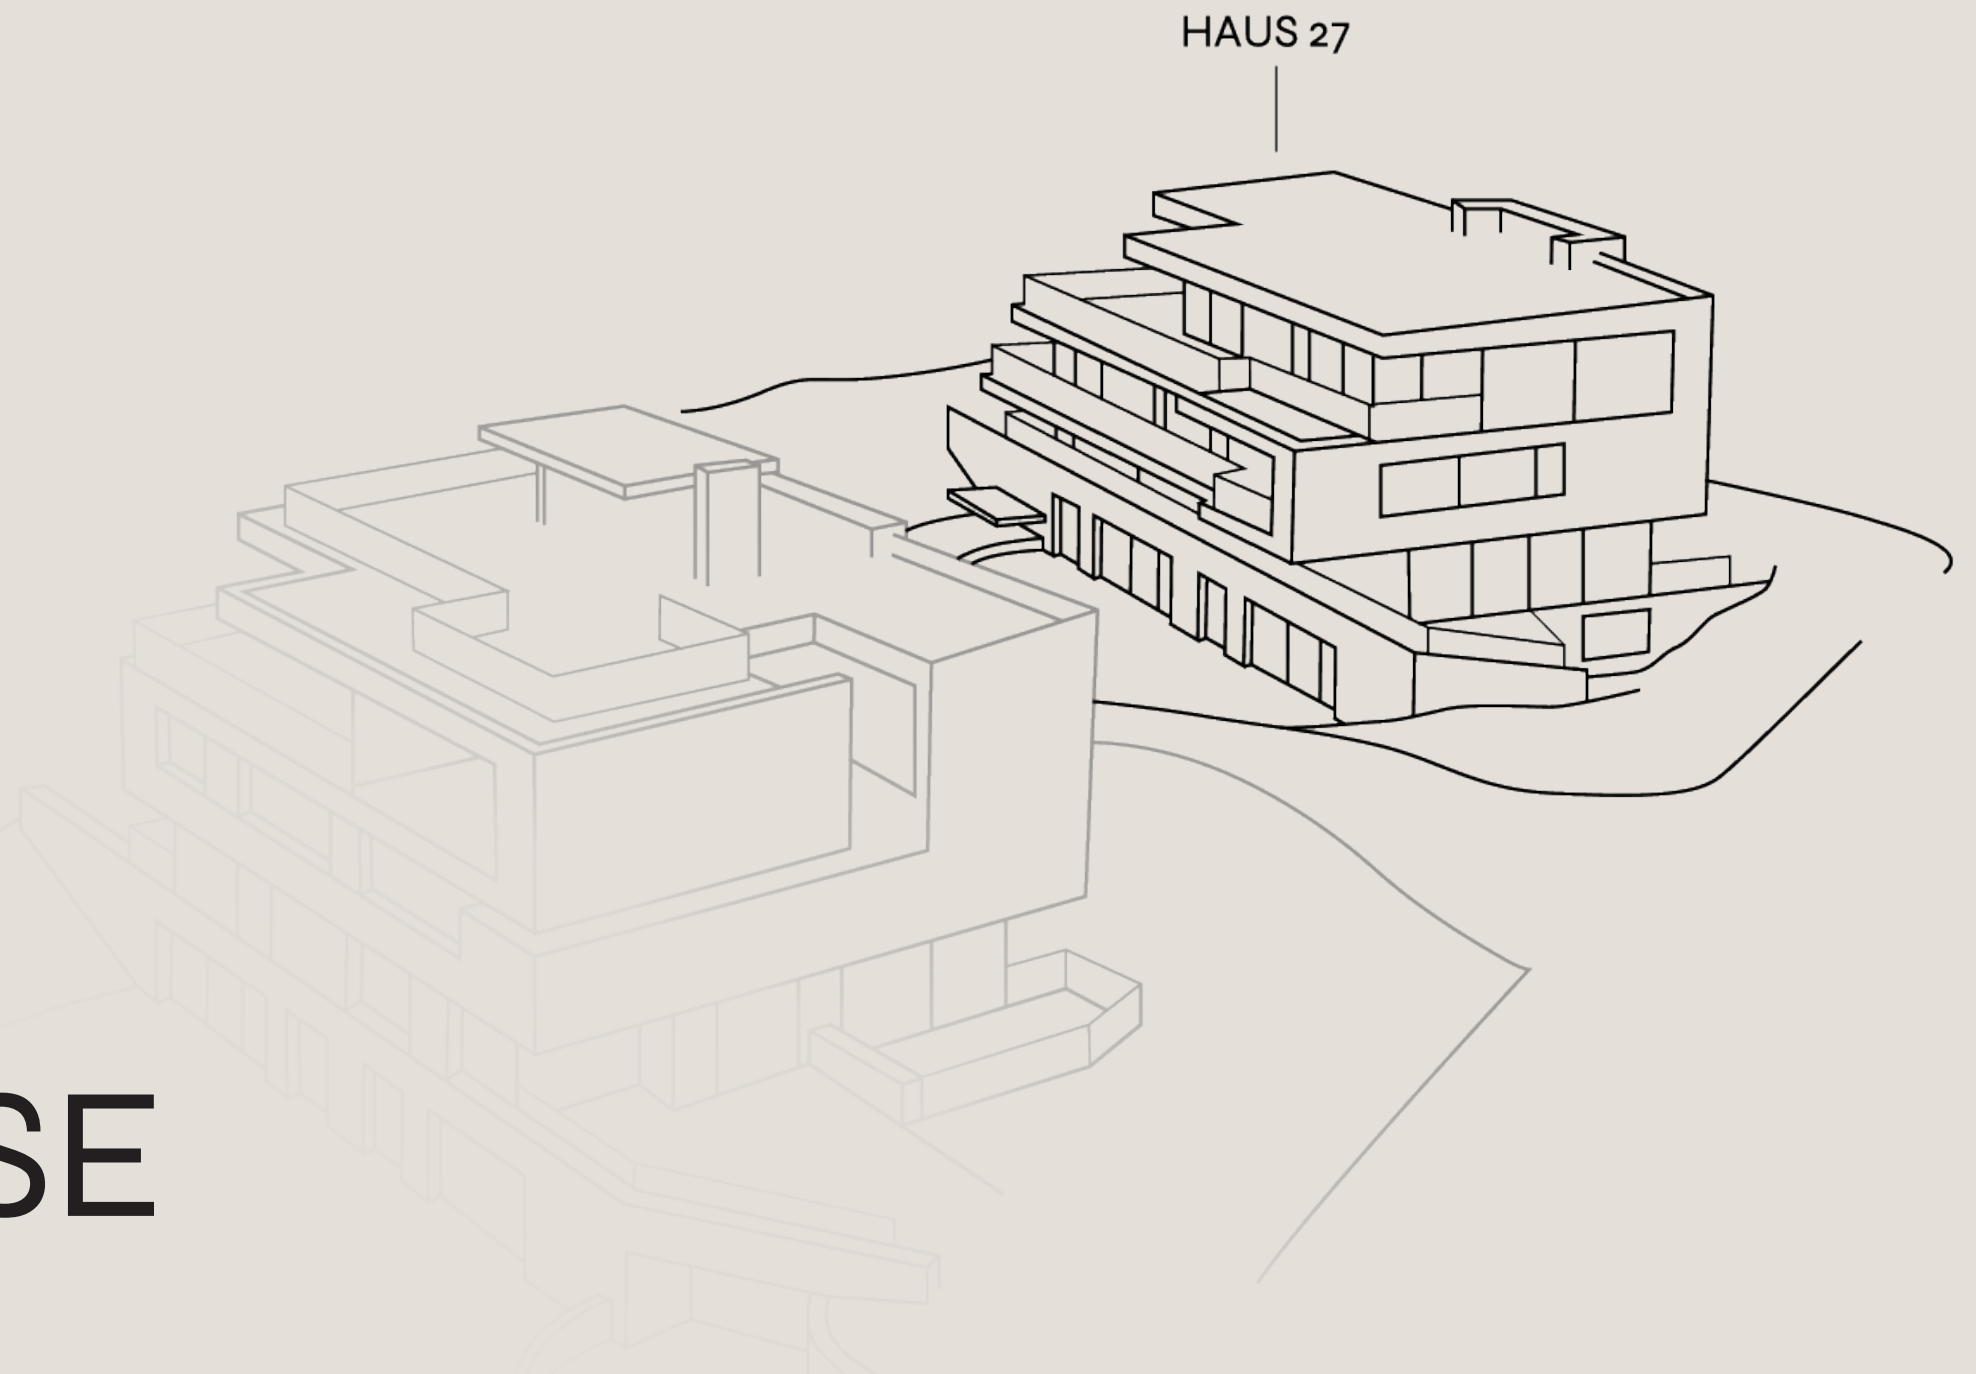

HAUS KREUZSTRASSE 27

WOHNUNG 0.1

HAUS 27

NR.	0.1
WOHNUNG	3.5
ETAGE	Gartengeschoss
WOHNFLÄCHE	88 m²
SITZPLATZ / TERRASSE	30 m²
GARTEN	90 m²
EINSTELLHALLE	1–2 Plätze
WOHNZIMMER	47.4 m²
RAUMHÖHE	2.53 m

MASSSTAB 1:100 | DIN A3



Alle Angaben sind unverbindlich. Nettowohnflächen gerundet.
Änderungen bleiben bis Bauvollendung vorbehalten.



HAUS KREUZSTRASSE 27
WOHNUNG 1.1

HAUS 27

NR.	1.1
WOHNUNG	3.5
ETAGE	EG
WOHNFLÄCHE	81 m²
SITZPLATZ / TERRASSE	20 m²
GARTEN	70 m²
EINSTELLHALLE	1–2 Plätze
WOHNZIMMER	41.9 m²
RAUMHÖHE	2.48 m

MASSSTAB 1:100 | DIN A3



Alle Angaben sind unverbindlich. Nettowohnflächen gerundet.
Änderungen bleiben bis Bauvollendung vorbehalten.



HAUS KREUZSTRASSE 27

WOHNUNG 2.1

HAUS 27

NR.	2.1
WOHNUNG	3.5
ETAGE	OG1
WOHNFLÄCHE	90 m²
SITZPLATZ / TERRASSE	18 m²
BLICK	Aussicht
EINSTELLHALLE	1–2 Plätze
WOHNZIMMER	48.7 m²
RAUMHÖHE	2.50 m

MASSSTAB 1:100 | DIN A3



Alle Angaben sind unverbindlich. Nettowohnflächen gerundet.
Änderungen bleiben bis Bauvollendung vorbehalten.



GRUNDRISS

HAUS KREUZSTRASSE 27

WOHNUNG 0.2

HAUS 27

NR.	0.2
WOHNUNG	4.5
ETAGE	Gartengeschoss
WOHNFLÄCHE	124 m²
SITZPLATZ / TERRASSE	30 m²
GARTEN	50 m²
EINSTELLHALLE	1–2 Plätze
WOHNZIMMER	62 m²
RAUMHÖHE	2.53 m

MASSSTAB 1:100 | DIN A3



Alle Angaben sind unverbindlich. Nettowohnflächen gerundet.
Änderungen bleiben bis Bauvollendung vorbehalten.



GRUNDRISS

HAUS KREUZSTRASSE 27

WOHNUNG 1.2


HAUS 27

NR.	1.2
WOHNUNG	4.5
ETAGE	EG
WOHNFLÄCHE	125 m²
SITZPLATZ / TERRASSE	51 m²
GARTEN	100 m²
EINSTELLHALLE	1–2 Plätze
WOHNZIMMER	62.5 m²
RAUMHÖHE	2.48 m

MASSSTAB 1:100 | DIN A3



Alle Angaben sind unverbindlich. Nettowohnflächen gerundet.
Änderungen bleiben bis Bauvollendung vorbehalten.

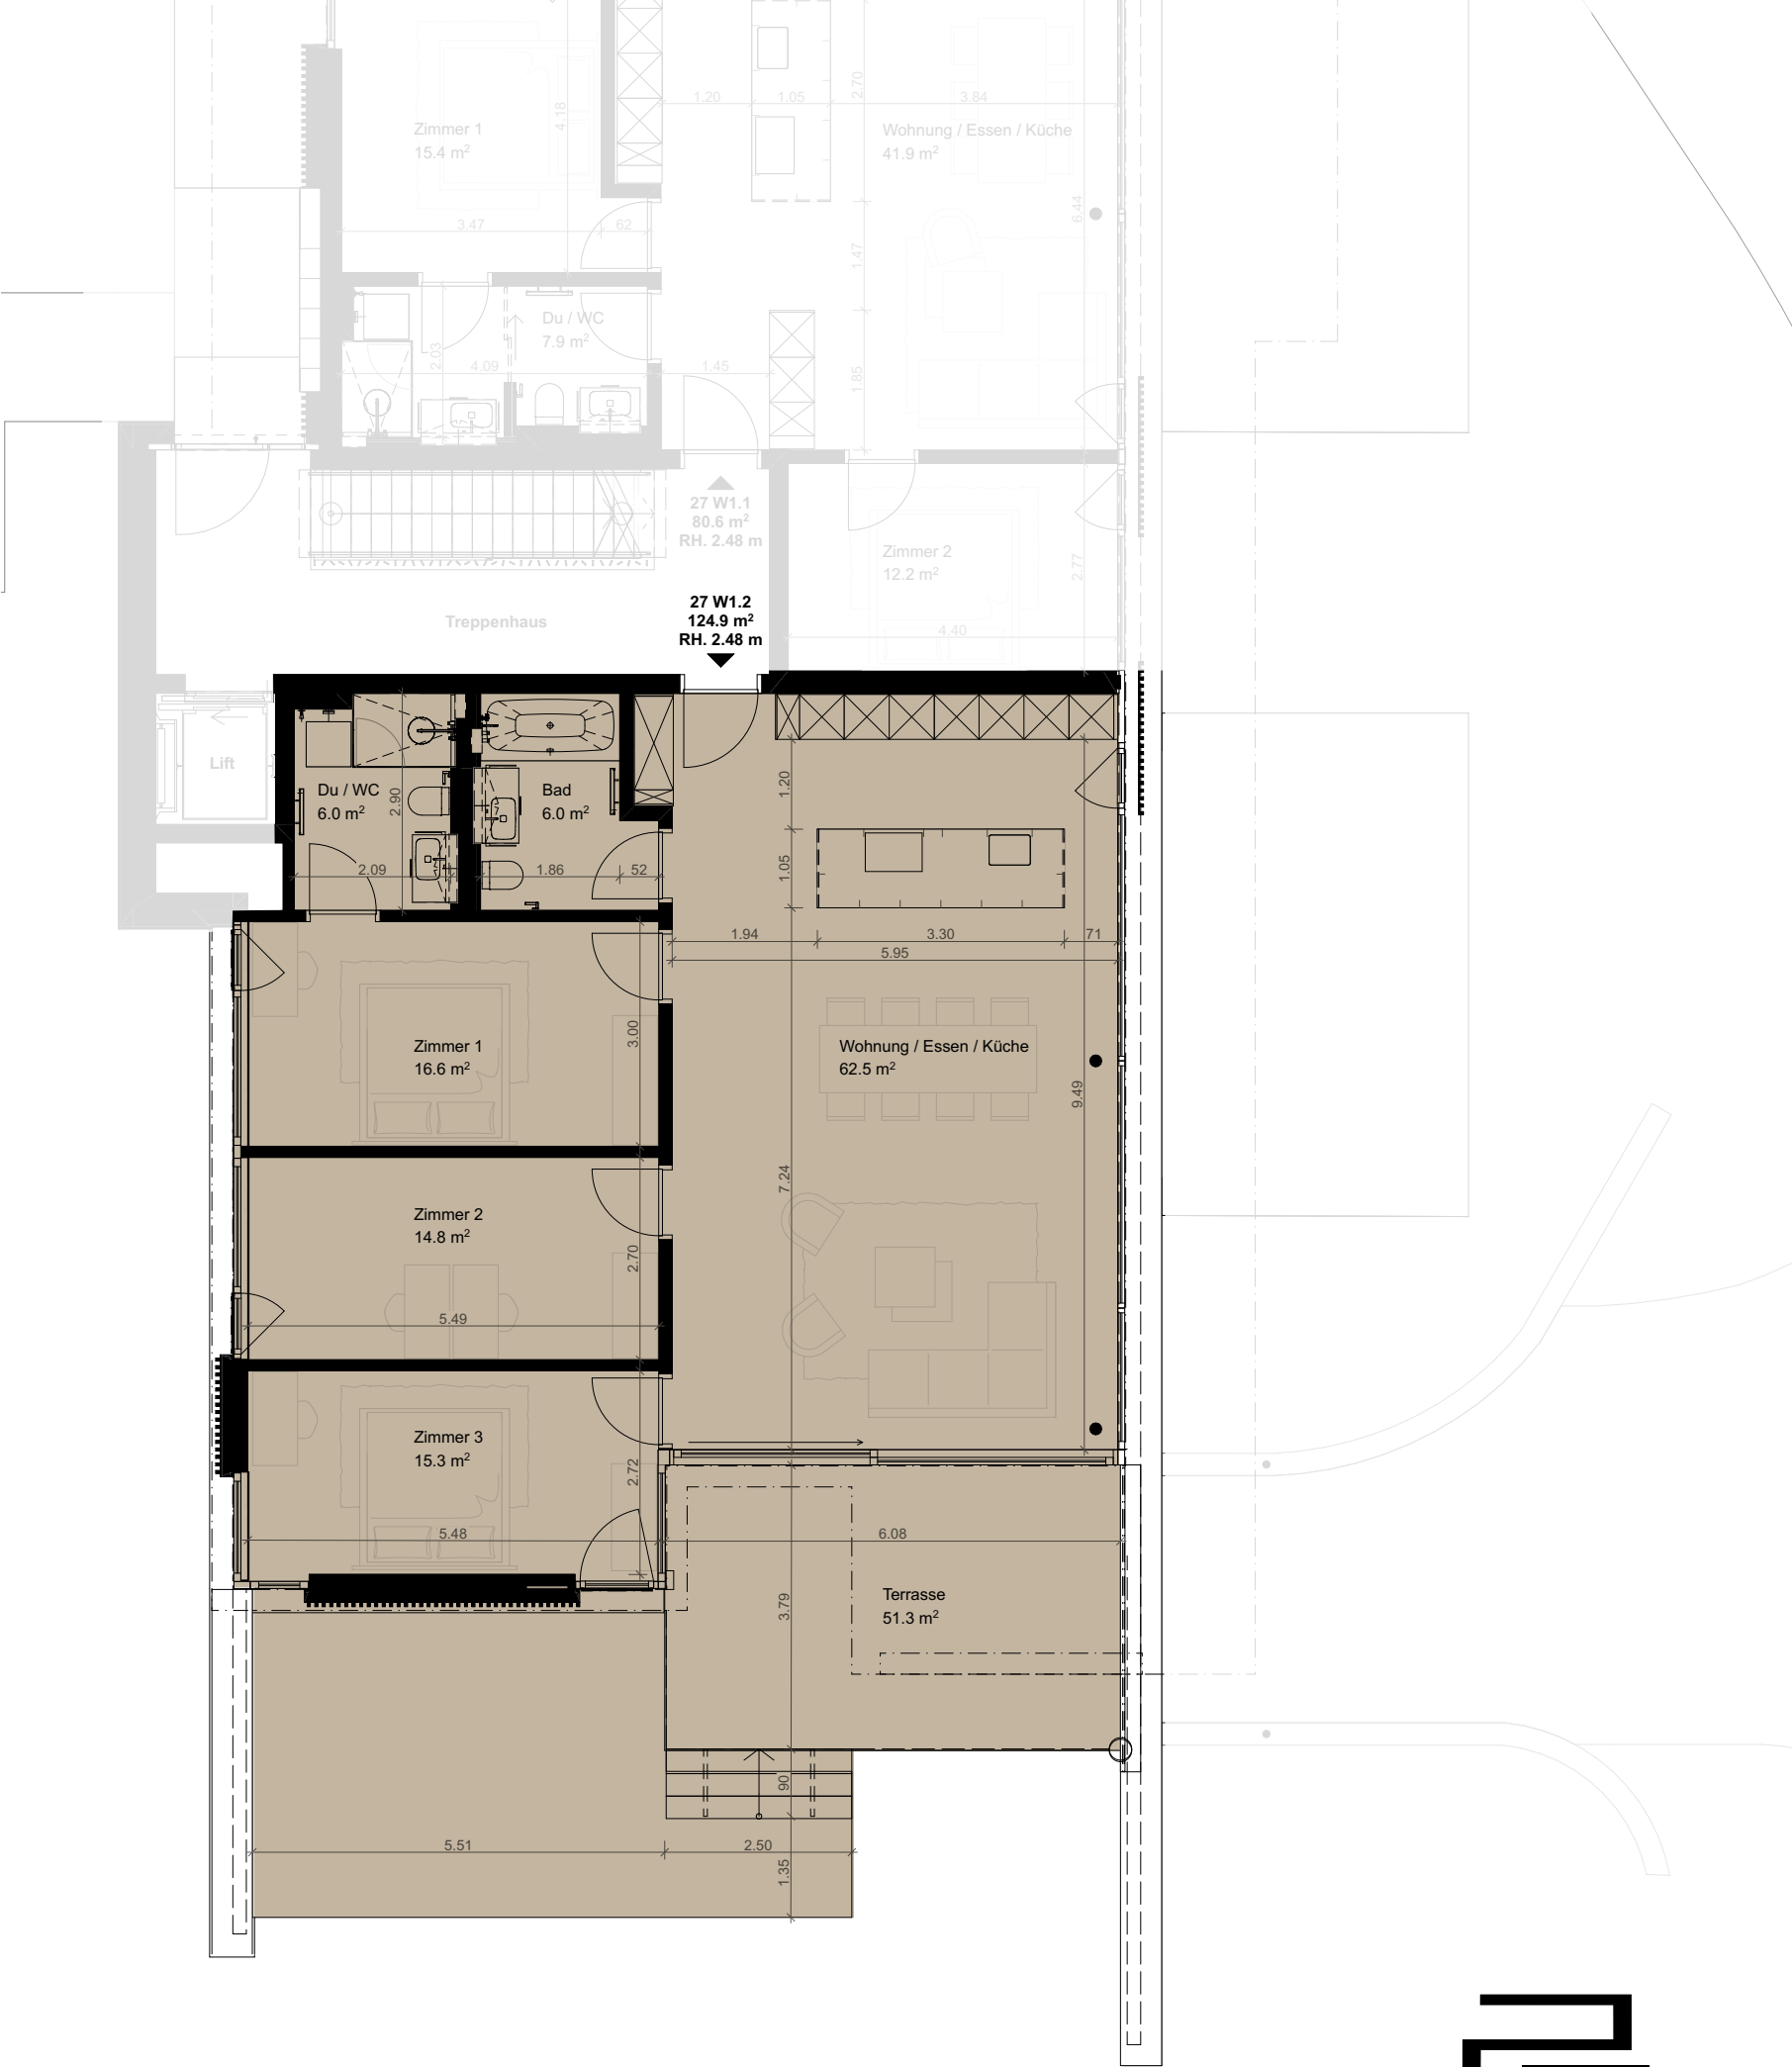

GRUNDRISS

HAUS KREUZSTRASSE 27

WOHNUNG 2.2

HAUS 27

NR.	2.2
WOHNUNG	4.5
ETAGE	OG1
WOHNFLÄCHE	126 m²
SITZPLATZ / TERRASSE	25 m²
BLICK	Aussicht
EINSTELLHALLE	1–2 Plätze
WOHNZIMMER	63 m²
RAUMHÖHE	2.50 m

MASSSTAB 1:100 | DIN A3



Alle Angaben sind unverbindlich. Nettowohnflächen gerundet.
Änderungen bleiben bis Bauvollendung vorbehalten.



HAUS KREUZSTRASSE 27

WOHNUNG 3.1


HAUS 27

NR.	3.1
WOHNUNG	5.5
ETAGE	Attika
WOHNFLÄCHE	185m²
SITZPLATZ / TERRASSE	80 m²
BLICK	Seesicht
EINSTELLHALLE	1–2 Plätze
WOHNZIMMER	77.8 m²
RAUMHÖHE	2.50 m

MASSSTAB 1:100 | DIN A3




Alle Angaben sind unverbindlich. Nettowohnflächen gerundet.
Änderungen bleiben bis Bauvollendung vorbehalten.

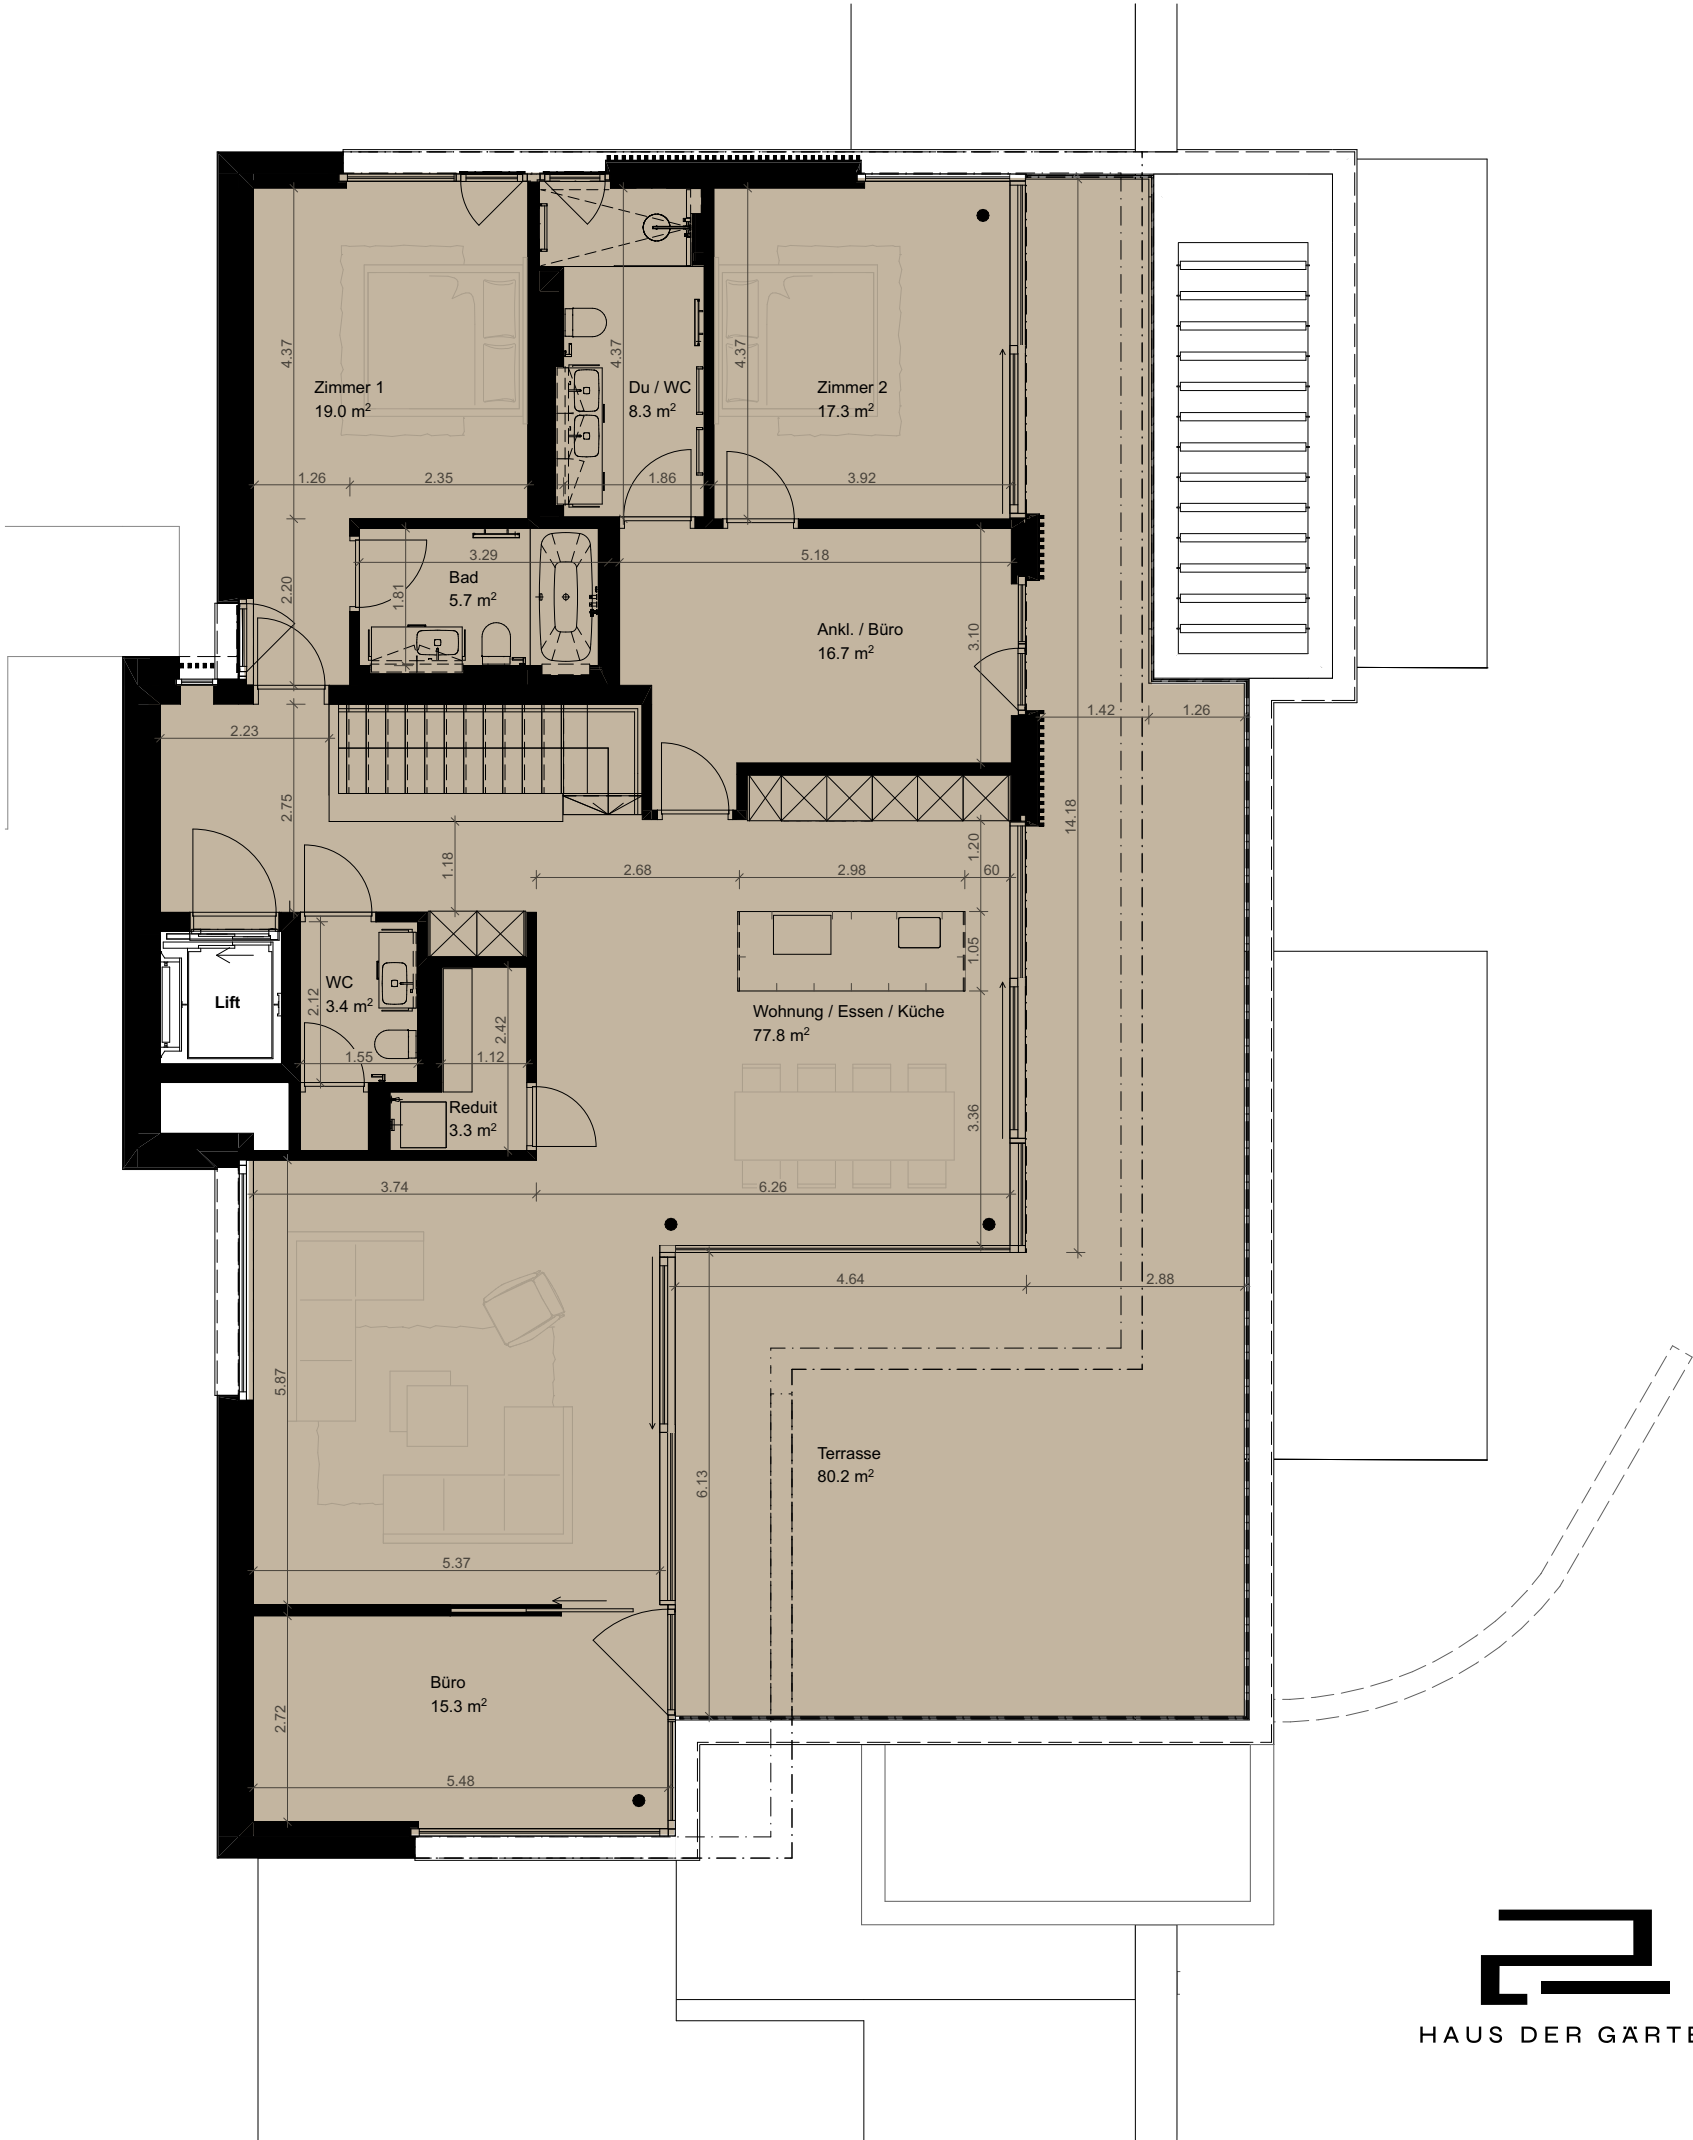

GRUNDRISS

HAUS KREUZSTRASSE 27

KELLER

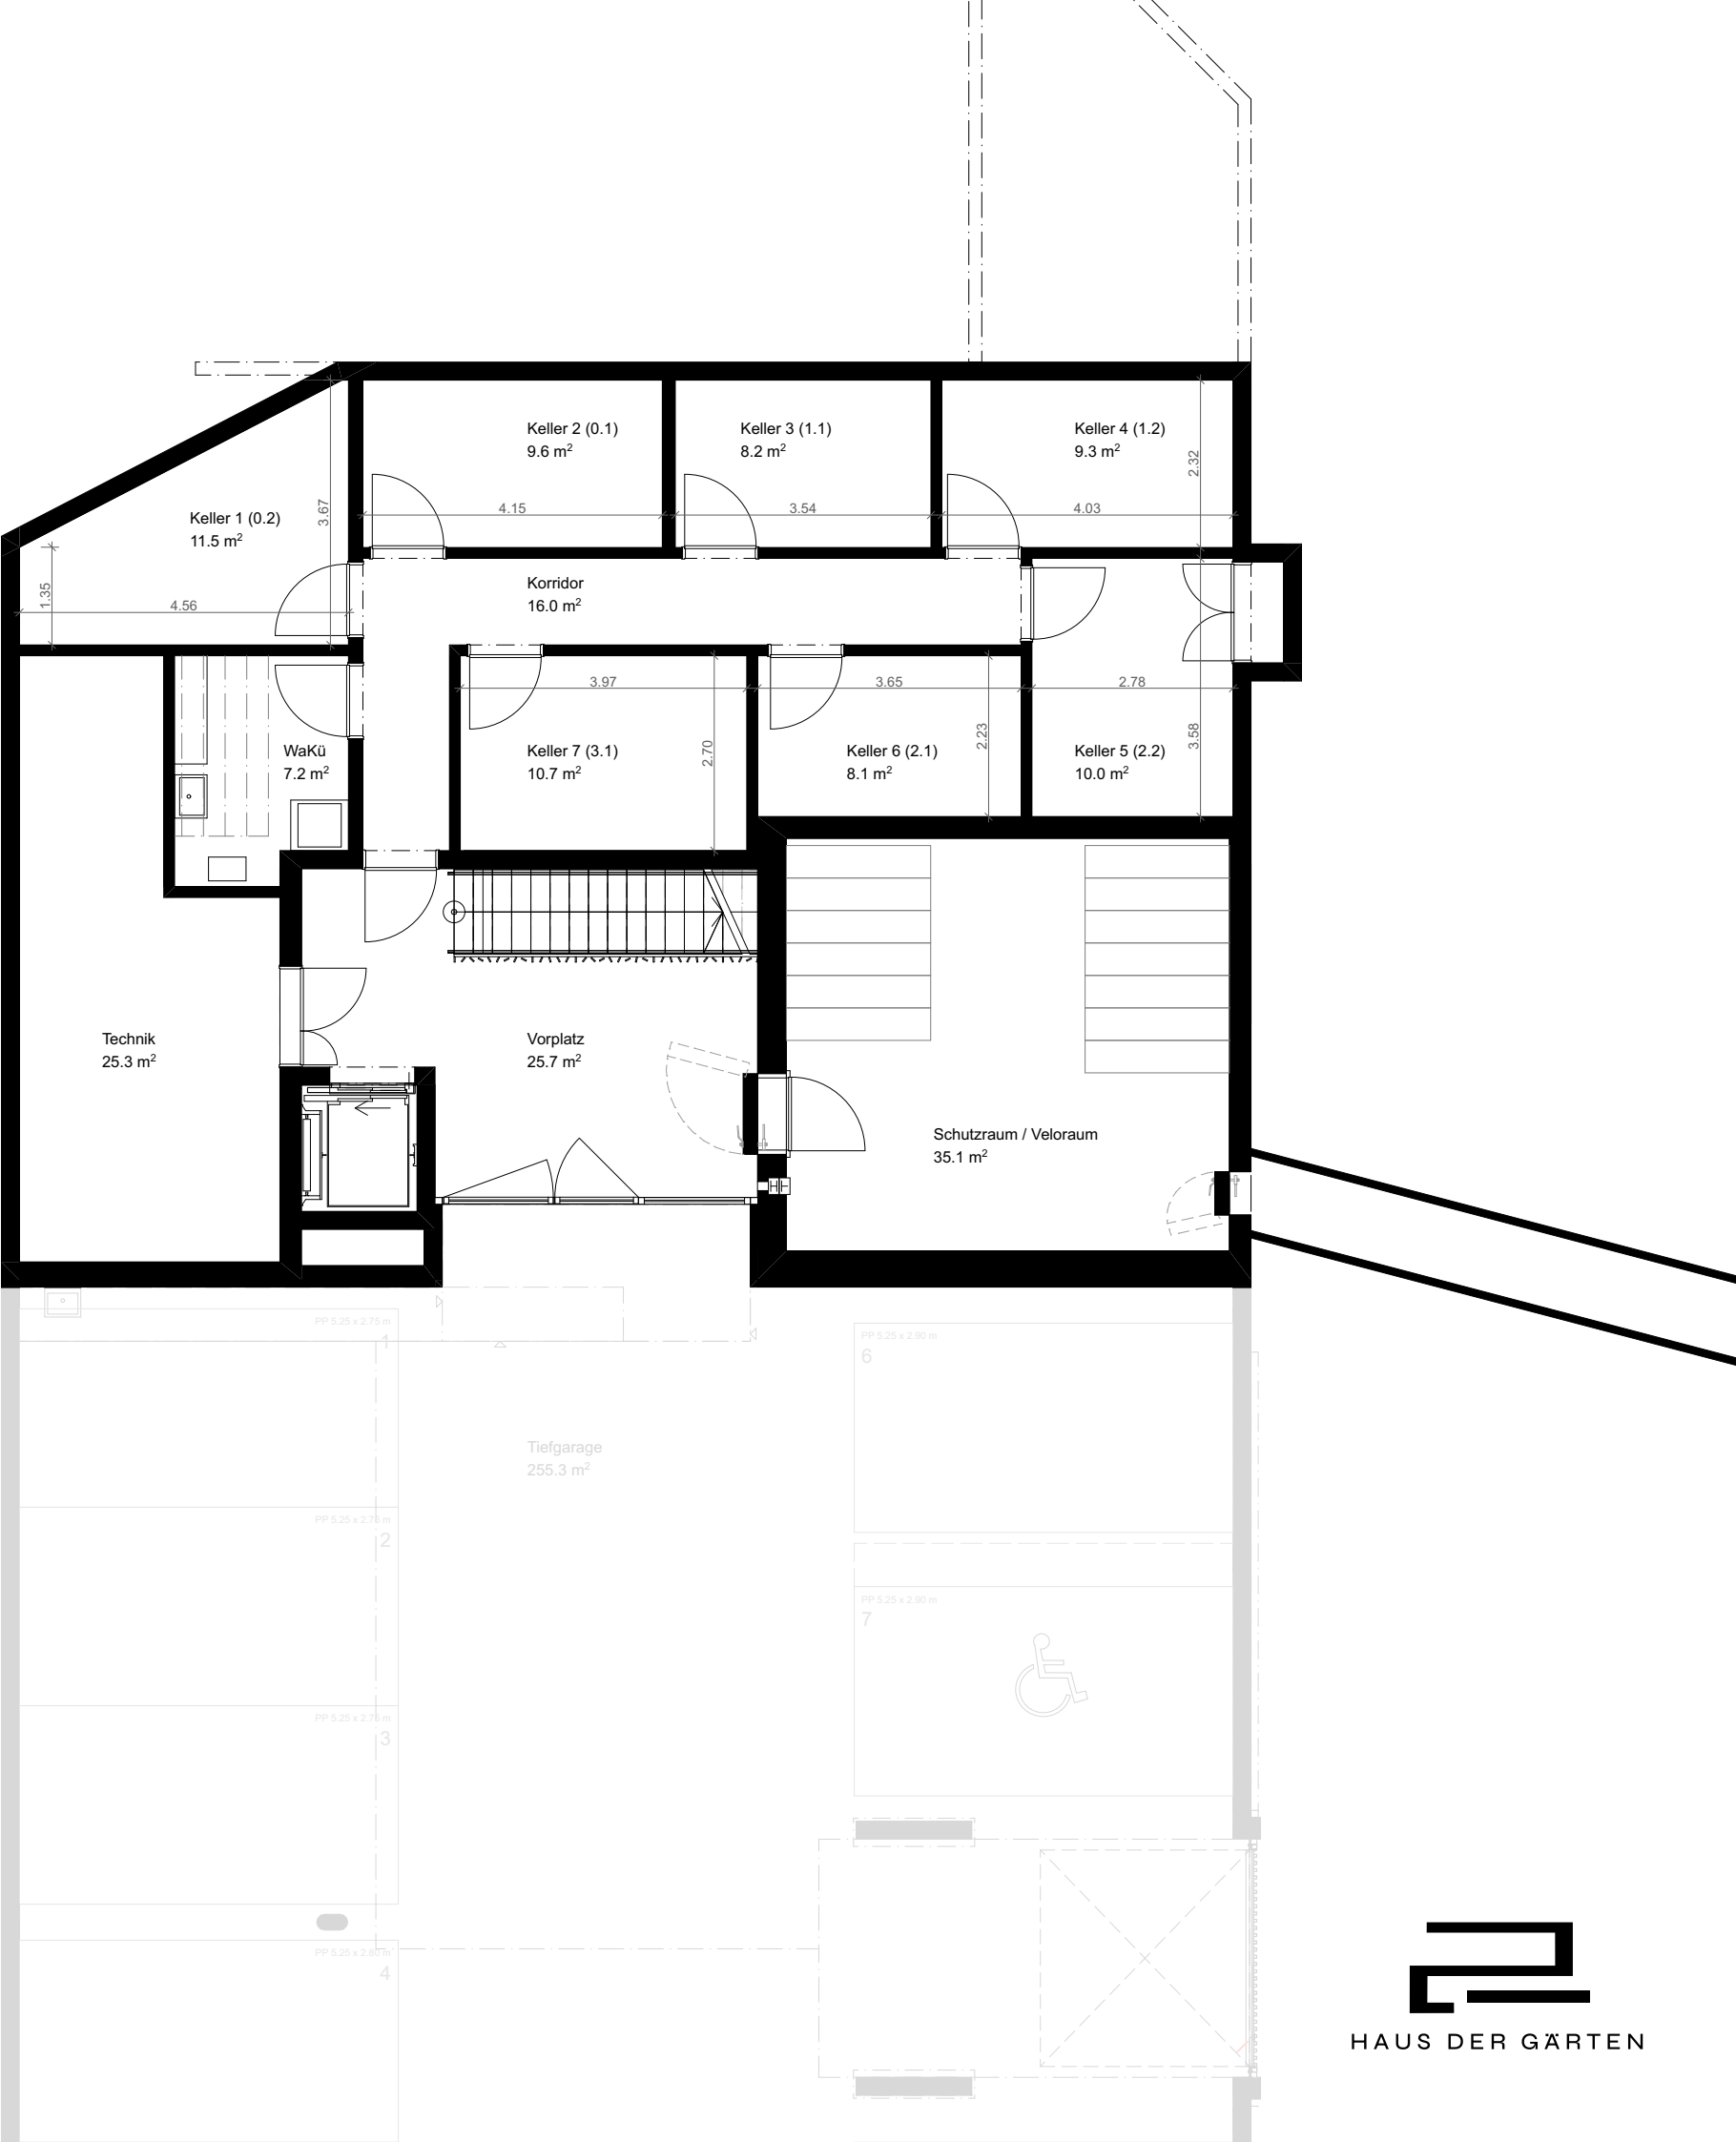

MASSSTAB 1:100 | DIN A3




Alle Angaben sind unverbindlich. Nettowohnflächen gerundet.
Änderungen bleiben bis Bauvollendung vorbehalten.

GRUNDRISS

HAUS KREUZSTRASSE 27

EINSTELLHALLE

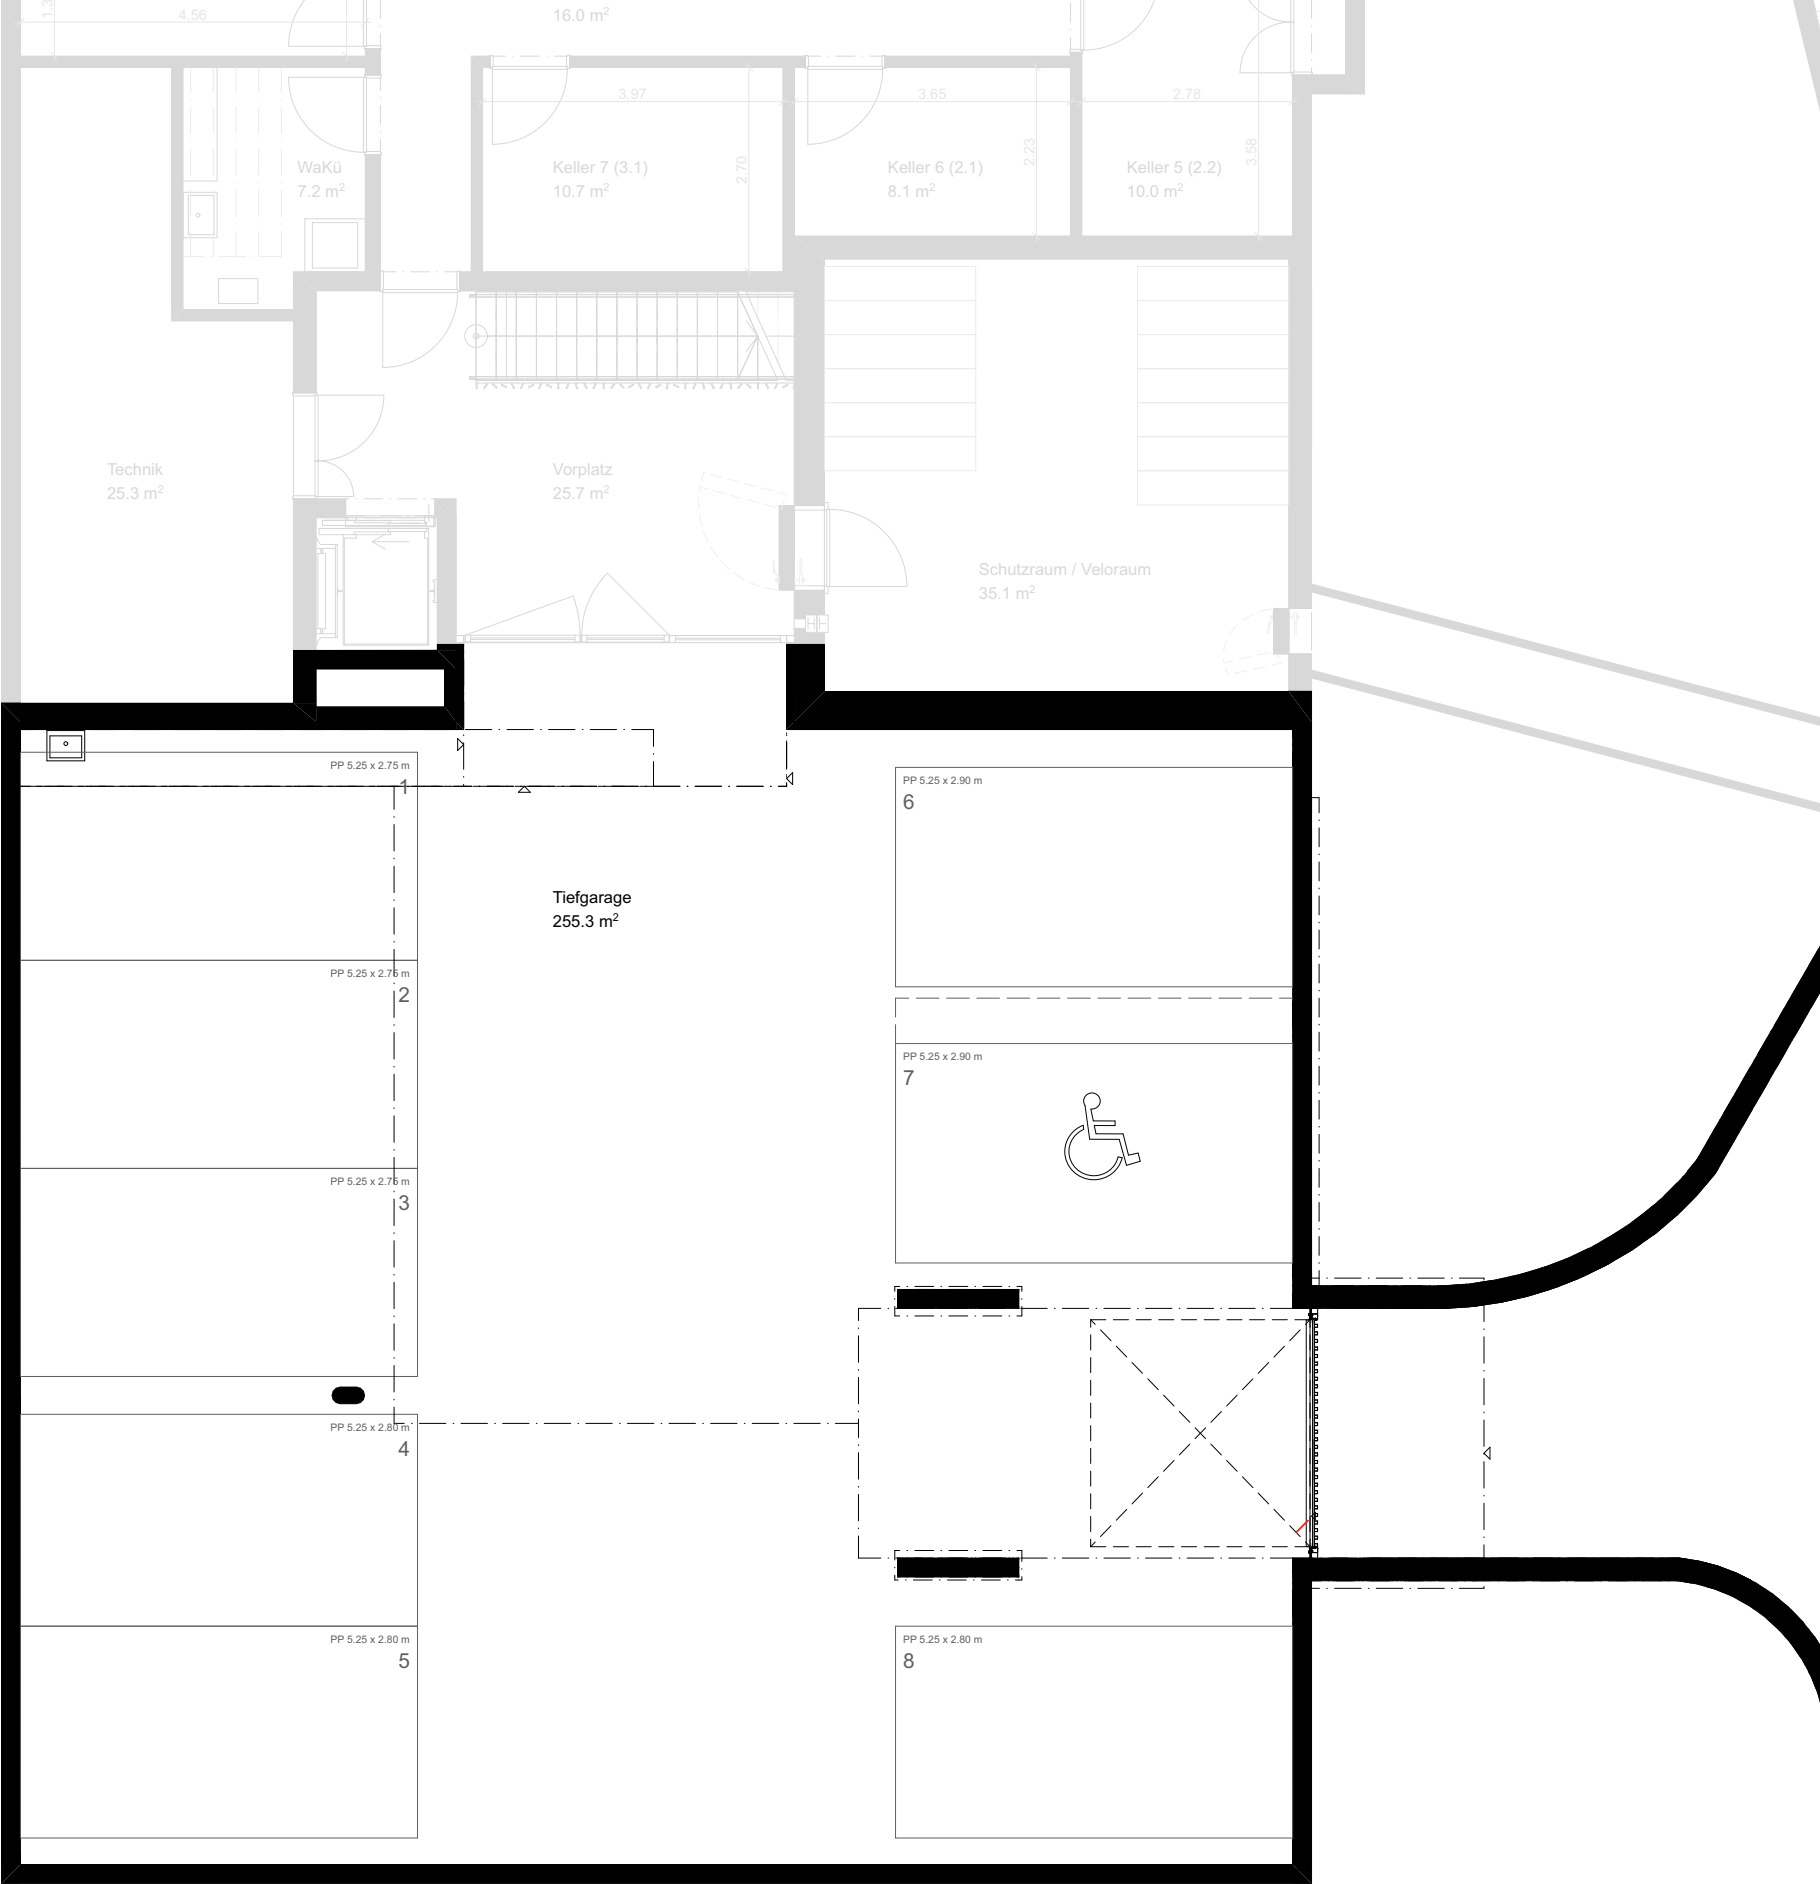

MASSSTAB 1:100 | DIN A3



Alle Angaben sind unverbindlich. Nettowohnflächen gerundet.
Änderungen bleiben bis Bauvollendung vorbehalten.